

# PAMÄTNÍK OBETIAM COVID-19

## Popis navrhovaného řešení, ideový a prostorový záměr

*Pandemie Covid-19 zasáhla do životů každého z nás. Ať už materiálním omezením, sociální izolací, ale především zásahem do zdraví. Téměř každému vzala někoho blízkého. Na to se nedá připravit a každý se se svou ztrátou vypořádává po svém. Pandemie nám ukázala, že náš způsob života není samozřejmý, že jsme zranitelní, jak je důležitá ohleduplnost, spolupráce a mezilidské vztahy.*

**Památník obětem Covid-19 proto chápou jako symbolické místo spirituálního i fyzického setkávání. Místo, kam můžeme přijít zavzpomínat, ale kde se můžeme také scházet, potkávat se a hovořit spolu.**

Památník bude umístěn mezi dvěma plánovanými cestami, čelem k volnému prostoru, pahorku, přírodnímu amfiteátru.

### Tři části památníku

Ústředním prvkem památníku je stylizovaný 4,2 metru vysoký „**ANDĚL**“. Symbol duchovního rozměru života. Je možné ho chápat jako strážného anděla i jako zachycení okamžiku odchodu z tohoto světa. Je to výrazně vertikální prvek znázorňující víru v něco, co nás přesahuje. Celkový dojem podtrhuje i patina – u země téměř černá, směrem vzhůru se postupně rozjasňuje až jsou nakonec křídla a hlava vyleštěné do čistě zlaté. Pohled diváka je podvědomě veden vzhůru k nebi. IN EXCELSIS DEO.

**Postava uvnitř Anděla** – v těle Anděla je vynechaná silueta postavy člověka. Symbolizuje prázdné místo po odchodu blízkého člověka. Protáhlá silueta evokuje odpoutání od země... Vymezuje prostor, kam můžeme vejít a uvědomit si svoji smrtelnost.

**Postava stojící před andělem** – výrazně menší než Anděl a postava/silueta. Z dálky vypadá jako dítě. Je však vysoká 2,15 metrů. Vyjadřuje to, že i když jsme už dospělí, jsme stále něčí děti – potomci a i nás těžce zasáhne, když ztratíme své rodiče, protože nejvíc ohrožení byli právě senioři. Kompozičně stojí před andělem s postavou, kterou svým tělem chrání, zároveň tvoří čelo smutečního průvodu a její postoj vyjadřuje smutek, ale i vůli jít dál. Povrch této postavy je pokrytý otisky dlaní pozůstalých namísto jmen a dat úmrtí.

## Popis použitých materiálů, konstrukční a technické řešení

Bronzové sousoší s nerezovou výztuhou kotvené na chemickou kotvu do betonového základu pomocí závitových tyčí. Sousoší stojí na žulových deskách o rozměru 60 × 30 cm, v dlažbě je rovněž bronzová pamětní deska s názvem pomníku.

**Nároky na provoz a údržbu** Díla nevybočují z běžné údržby veřejného prostoru.

**Rozpočet veškerých nákladů na realizaci Díla** je zcela v souladu se soutěžními podmínkami a nepřekročí částku 160 000 € bez DPH.

Pohled čelní



Pohled zezadu




Pohled boční



Vizualizace umístění sousoší, pohled na západ

Vizualizace umístění sousoší, pohled na východ

Způsob kotvení sousoší

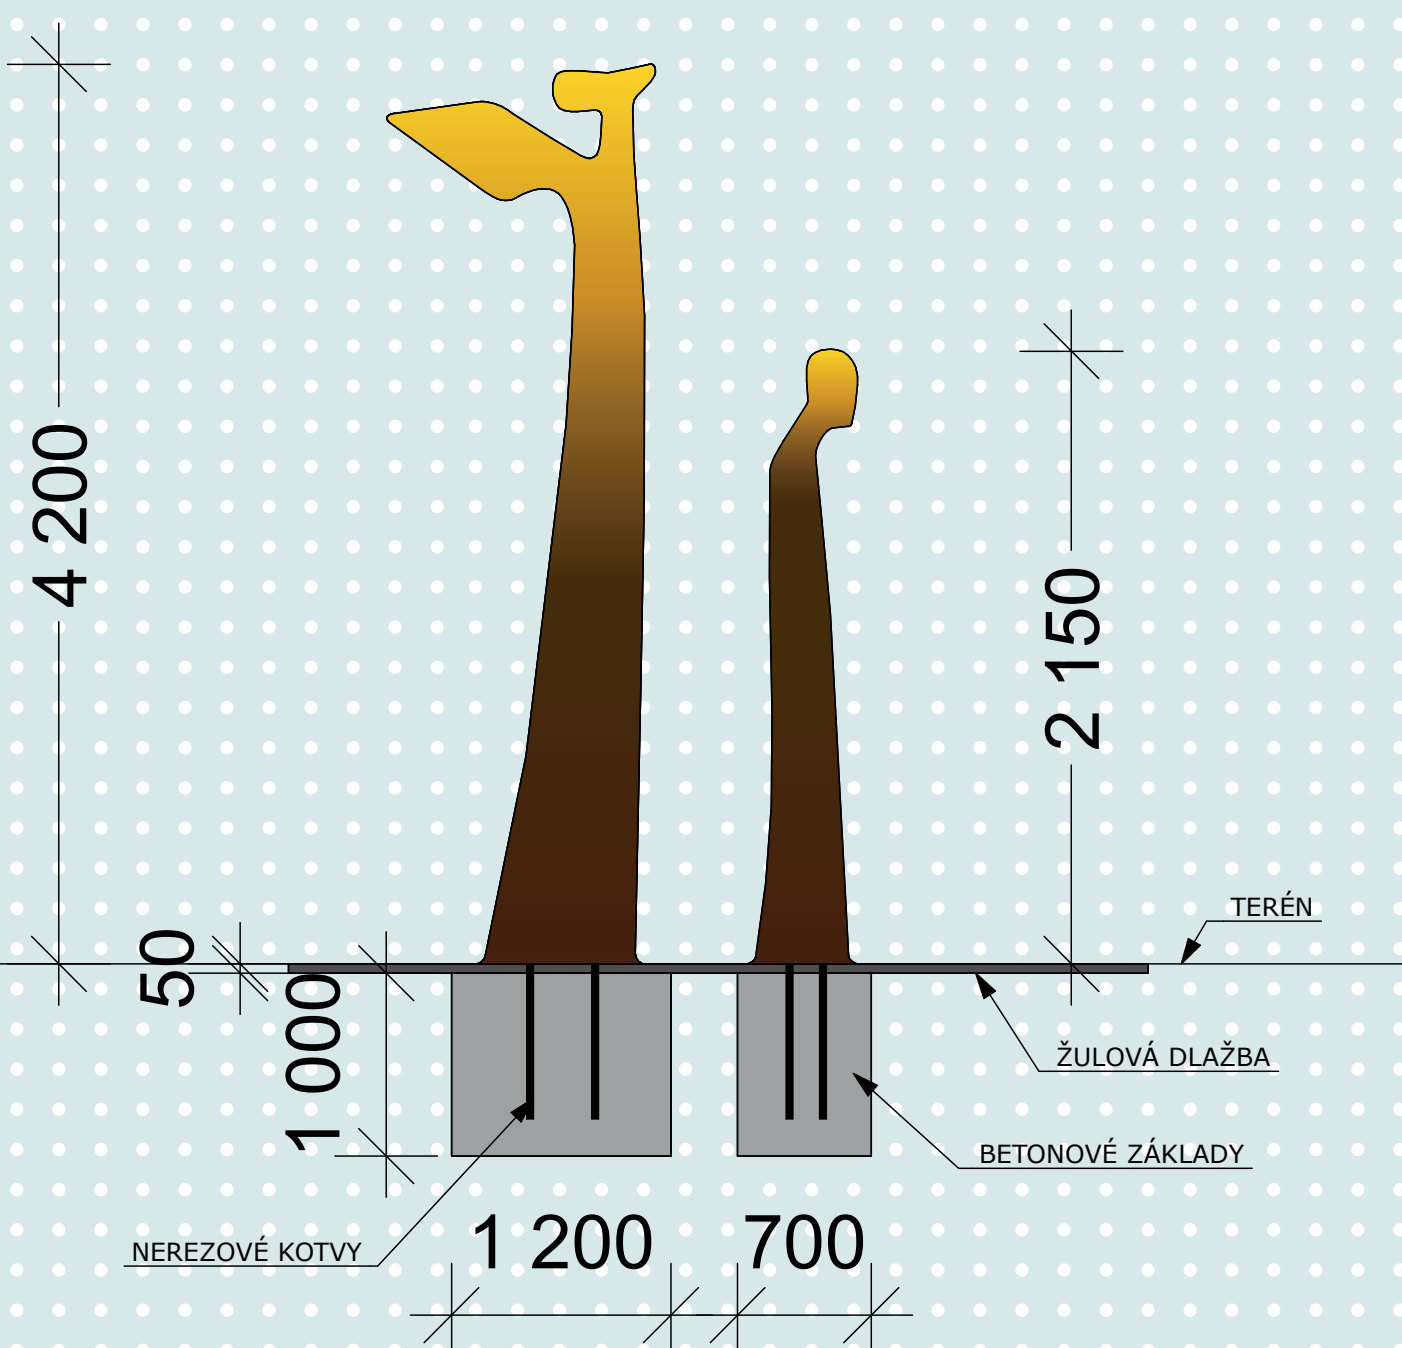

Zákres do situace, měřítko 1:100



Zákres do situace, měřítko 1:25

