




LEGENDA MIESTNOSTÍ 1 NP:

1.01 vstupná hala - vstup z nárožia	47,5 m ²	1.23 schodisko	6,3 m ²	1.47 hala plaveckého bazéna	375,0 m ²	1.69 lečebné procedúry	10,9 m ²
1.02 centrálny pult knižnice, selfcheck	33,6 m ²	1.24 miestnosť pre masáže	17,4 m ²	1.48 chodba	9,0 m ²	1.70 lečebné procedúry	13,2 m ²
1.03 kaviareň	111,0 m ²	1.25 miestnosť pre masáže	16,7 m ²	1.49 výťah	6,7 m ²	1.71 denná miestnosť pre zamestnancov	12,1 m ²
1.04 priestor baru	16,2 m ²	1.26 miestnosť pre párove masáže	19,9 m ²	1.50 hala obnoveného bazéna	104,8 m ²	1.72 chodba	4,2 m ²
1.05 študijná kuchynka	16,9 m ²	1.27 chodba	10,1 m ²	1.51 chodba	16,1 m ²	1.73 výťah	2,1 m ²
1.06 šatňa zamestnanci	4,6 m ²	1.28 toaleta	4,8 m ²	1.52 prezliekaňa a sprchy pre fin. saunu	15,9 m ²	1.74 šatňa zamestnanci - muži	3,4 m ²
1.07 toaleta zamestnanci	2,9 m ²	1.29 chodba	44,5 m ²	1.53 finska sauna	19,1 m ²	1.75 toaleta so sprchou - muži	4,8 m ²
1.08 upratovacia komora	1,1 m ²	1.30-31 šatňa	27,0 m ²	1.54 šatňa pre invalidov	7,9 m ²	1.76 šatňa zamestnanci - ženy	3,4 m ²
1.09 vstupná hala - vstup z plážzety	24,4 m ²	1.32 predizkeraň	115,0 m ²	1.55 sprcha s toaletou pre invalidov	7,6 m ²	1.77 toaleta so sprchou - ženy	5,6 m ²
1.10 šatňa	6,0 m ²	1.33 sprchy ženy	6,8 m ²	1.56 sprchy ženy	8,5 m ²	1.78 kaviareň	156,8 m ²
1.11 prednášková sála	122,3 m ²	1.34 toalety ženy	5,4 m ²	1.57 toalety ženy	5,8 m ²	1.79 predsieň	2,0 m ²
1.12 sklad nábytku	9,0 m ²	1.35 toalety muži	5,4 m ²	1.58 toalety muži	7,1 m ²	1.80 upratovacia komora	1,3 m ²
1.13 priestor schodiska	26,9 m ²	1.36 sprchy muži	6,8 m ²	1.59 sprchy muži	6,5 m ²	1.81 toalety	6,3 m ²
1.14 návratový automat	12,1 m ²	1.37 chodba s fontánou a sedením	40,1 m ²	1.60 schodisko	9,0 m ²	1.82 predsieň	1,6 m ²
1.15 chodba	11,9 m ²	1.38 relaxačný bazén s teplou vodou	29,5 m ²	1.61 ošetrovňa	64,1 m ²	1.83 sklad	2,8 m ²
1.16 výťah	4,0 m ²	1.39-40 relaxačné sprchy/príchod k bazénom	14,1 m ²	1.62 kotoňa so schodiskom/vstup na dvorček	139,0 m ²	1.84 šatňa zamestnanci	1,6 m ²
1.17 toalety ženy	12,5 m ²	1.41 paná sauna	23,7 m ²	1.63 vstupná hala - vstup pre zamestnancov	14,5 m ²	1.85 toaleta zamestnanci	2,8 m ²
1.18 upratovacia miestnosť	3,0 m ²	1.42 ošetrovňa	8,2 m ²	1.64 chodba	6,3 m ²	1.86 priestor baru	18,6 m ²
1.19 toaleta pre invalidov	3,7 m ²	1.43 hala so sedacími bazénmi	208,0 m ²	1.65 schodisko	13,5 m ²	1.87 sklad / kuchynka	21,4 m ²
1.20 toalety muži	9,8 m ²	1.44 pivník	9,9 m ²	1.66 chodba	6,0 m ²	1.88 ochranný bazén - technológia	9,2 m ²
1.21 centrálné schodisko	24,3 m ²	1.45 ošetrovňa	9,0 m ²	1.67 šatňa	3,3 m ²	1.89 zásobovacia zdvížná plošina	9,0 m ²
1.22 vstupná hala s recepciou - kúpele	52,8 m ²	1.46 schodisko a vstup na dvorček	18,3 m ²	1.68 toaleta so sprchou	6,3 m ²		

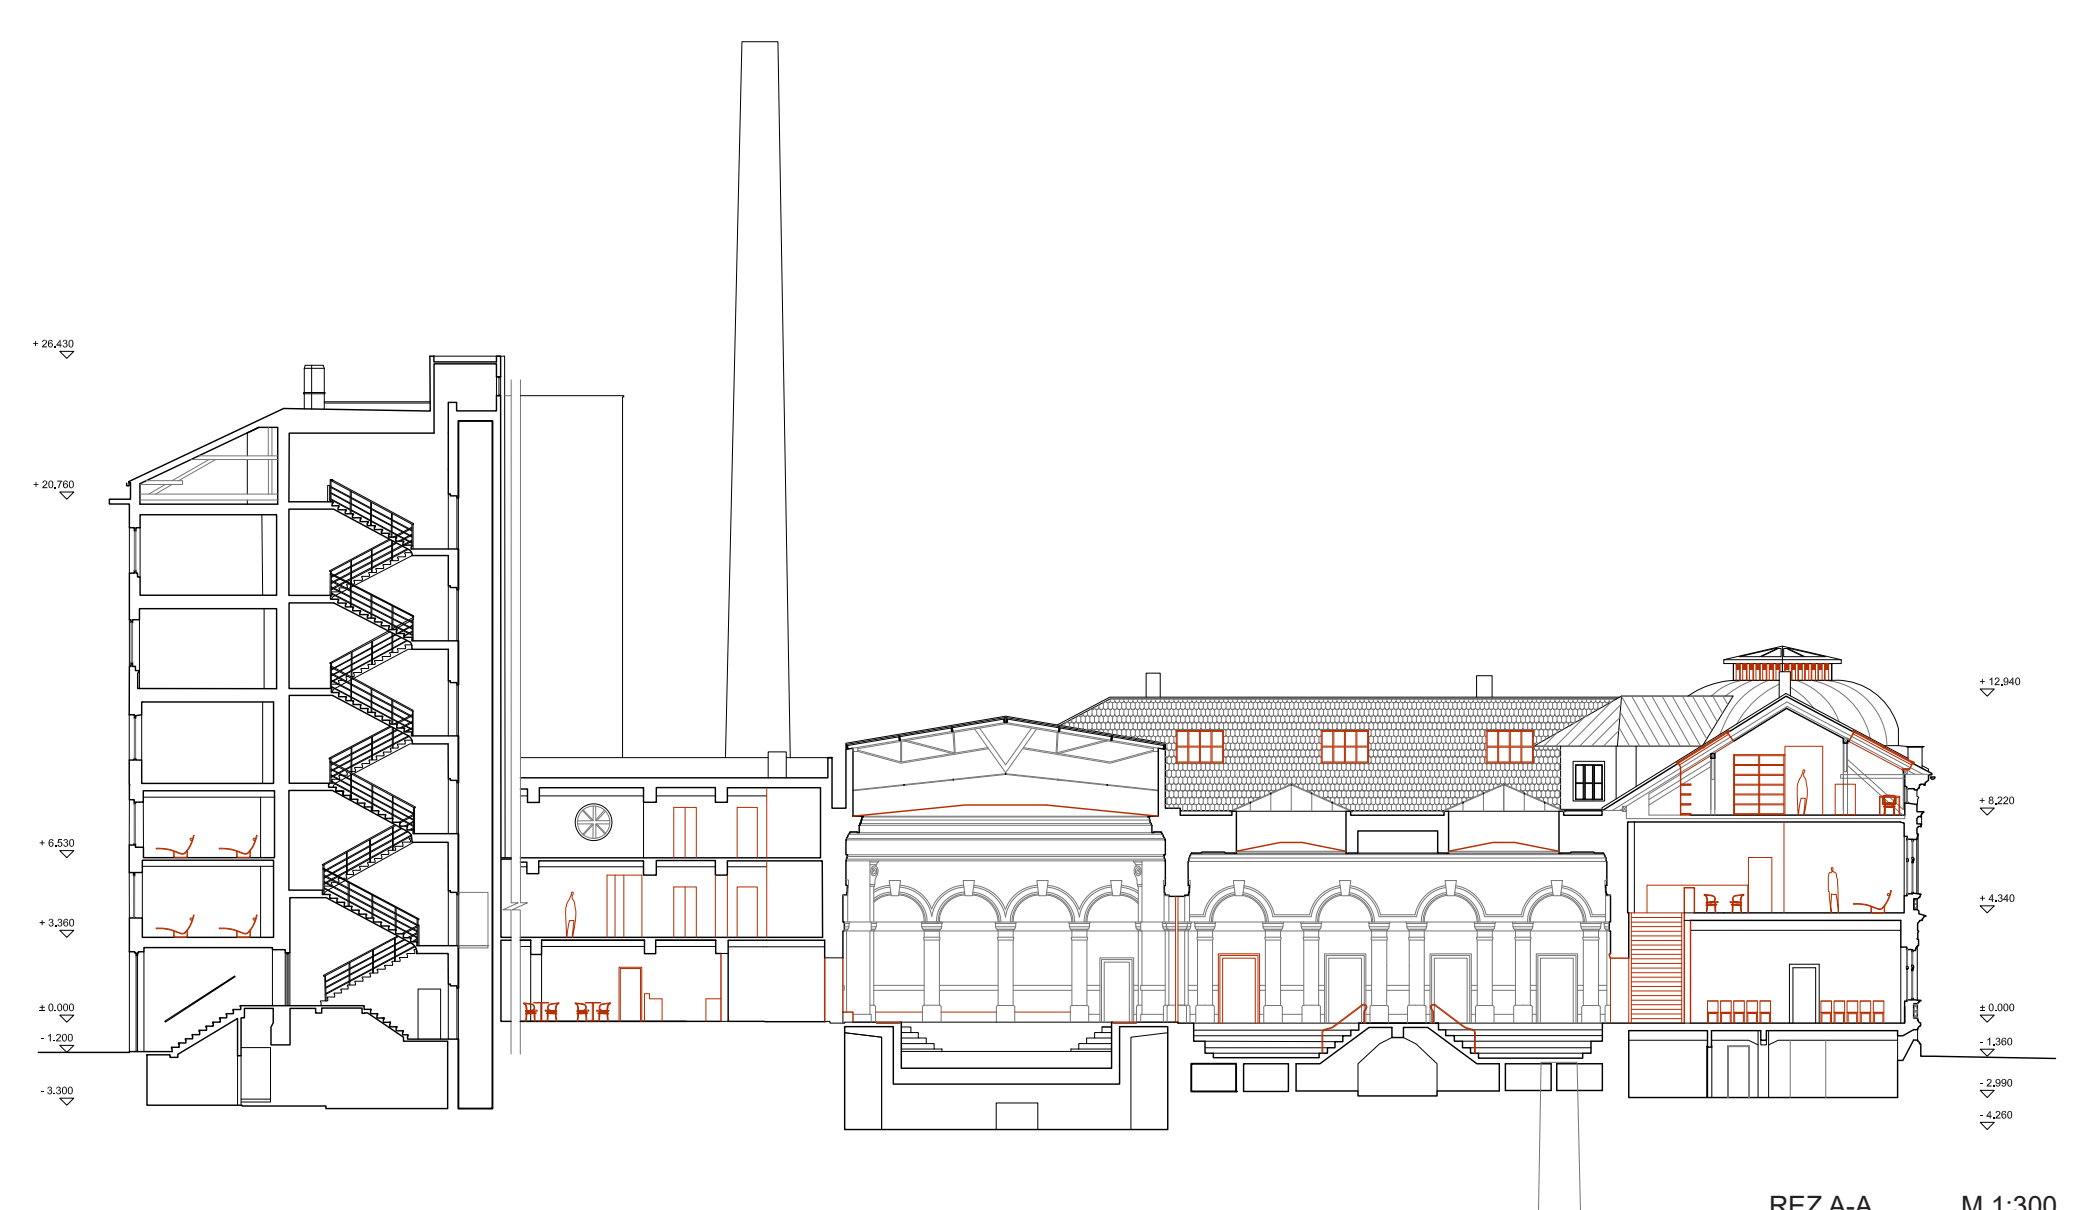


REZ A-A M 1:300




REZ B-B M 1:300




REZ C-C M 1:300

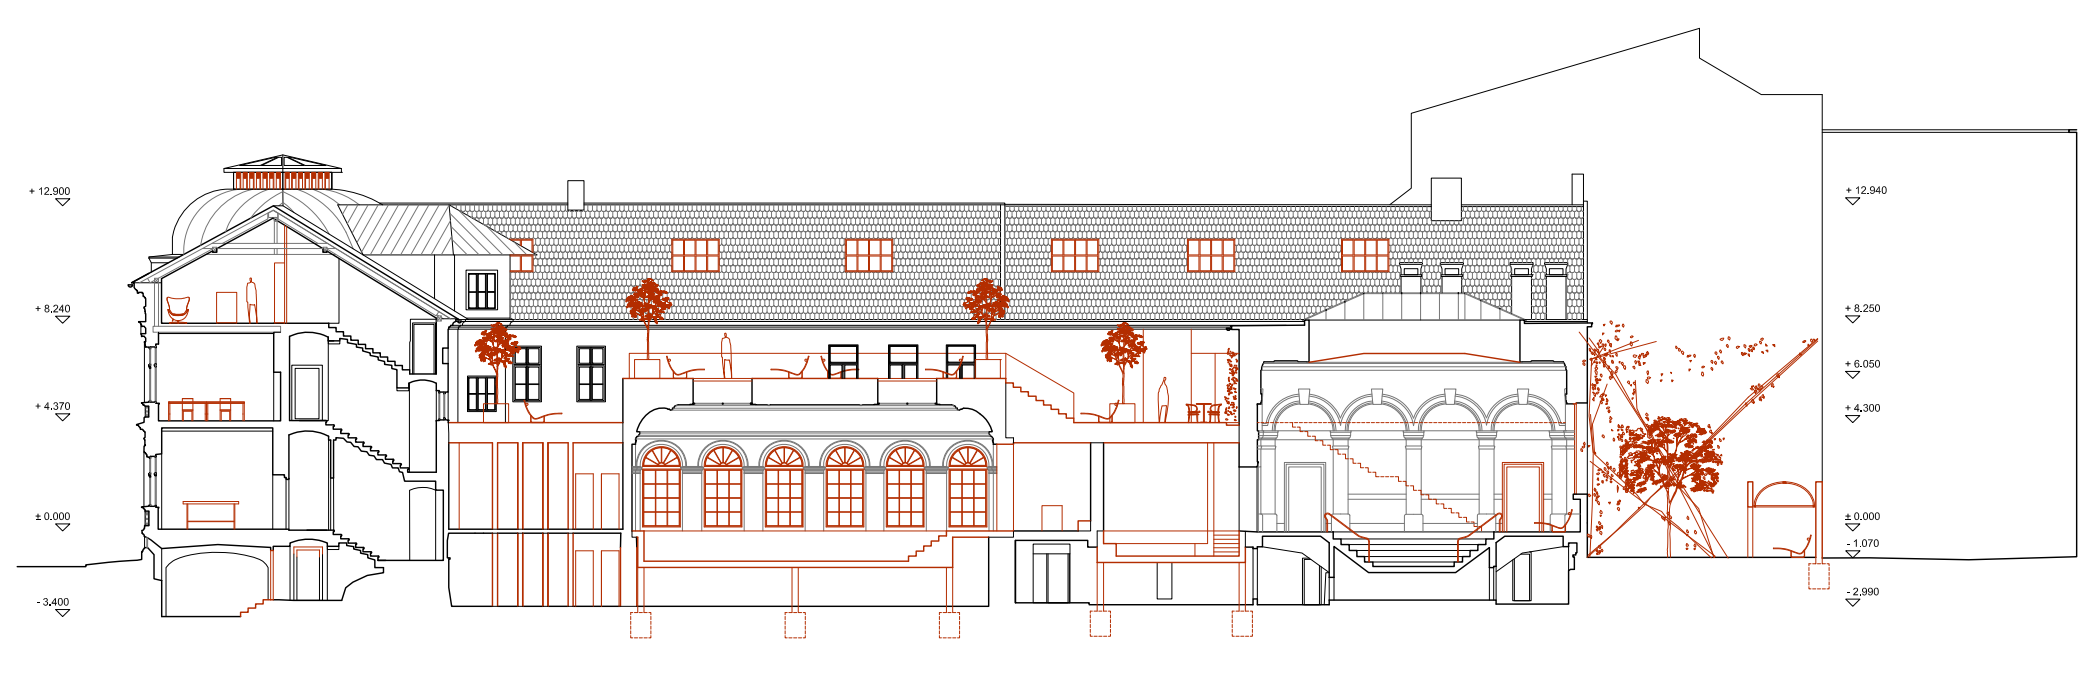

REZ D-D M 1:300

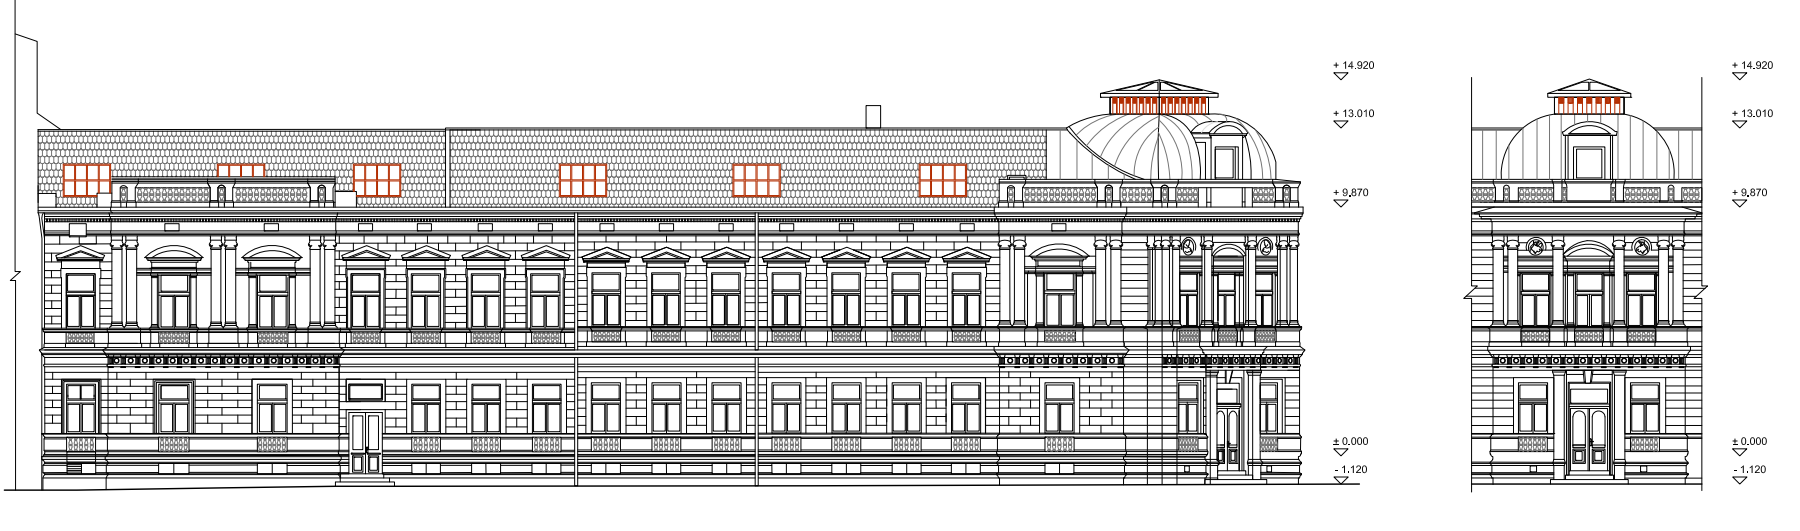

SEVEROZÁPADNÝ POHĽAD M 1:300

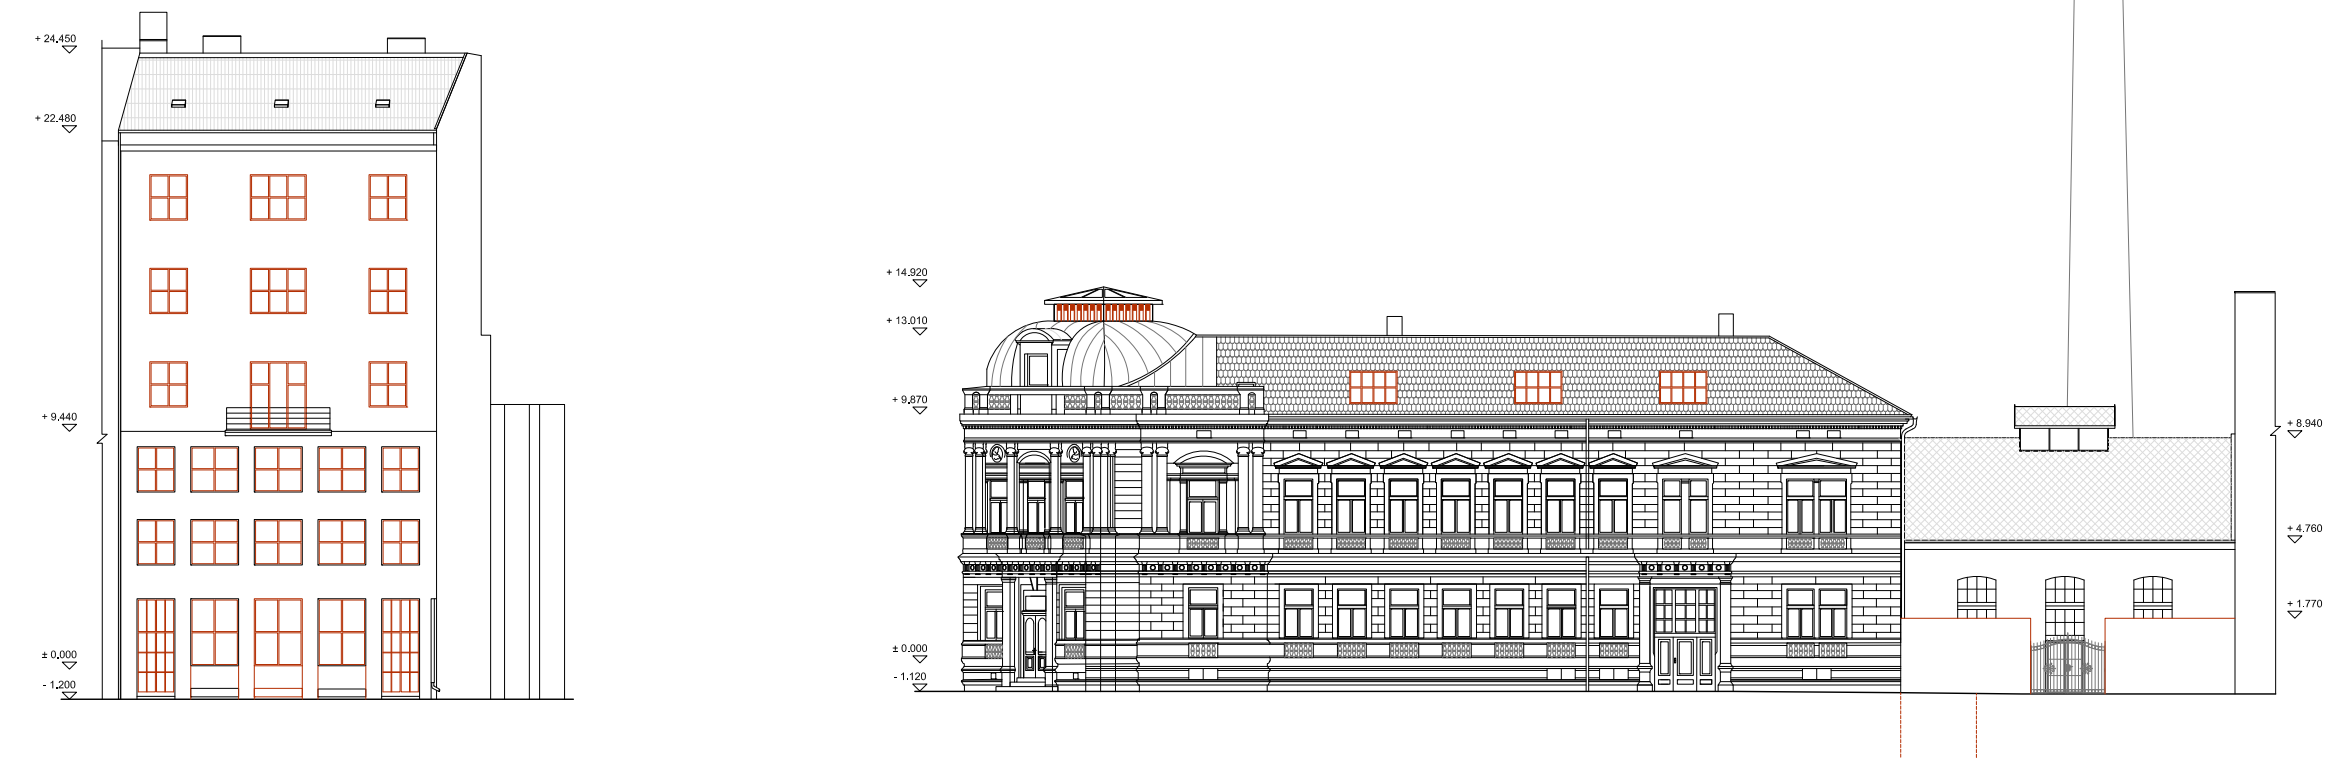

SEVEROZÁPADNÝ/ZÁPADNÝ POHĽAD M 1:300



REZ H-H M 1:300

POHĽAD NA FUNKCIONALISTICKÝ OBJEKT M 1:300



„Grössling“

