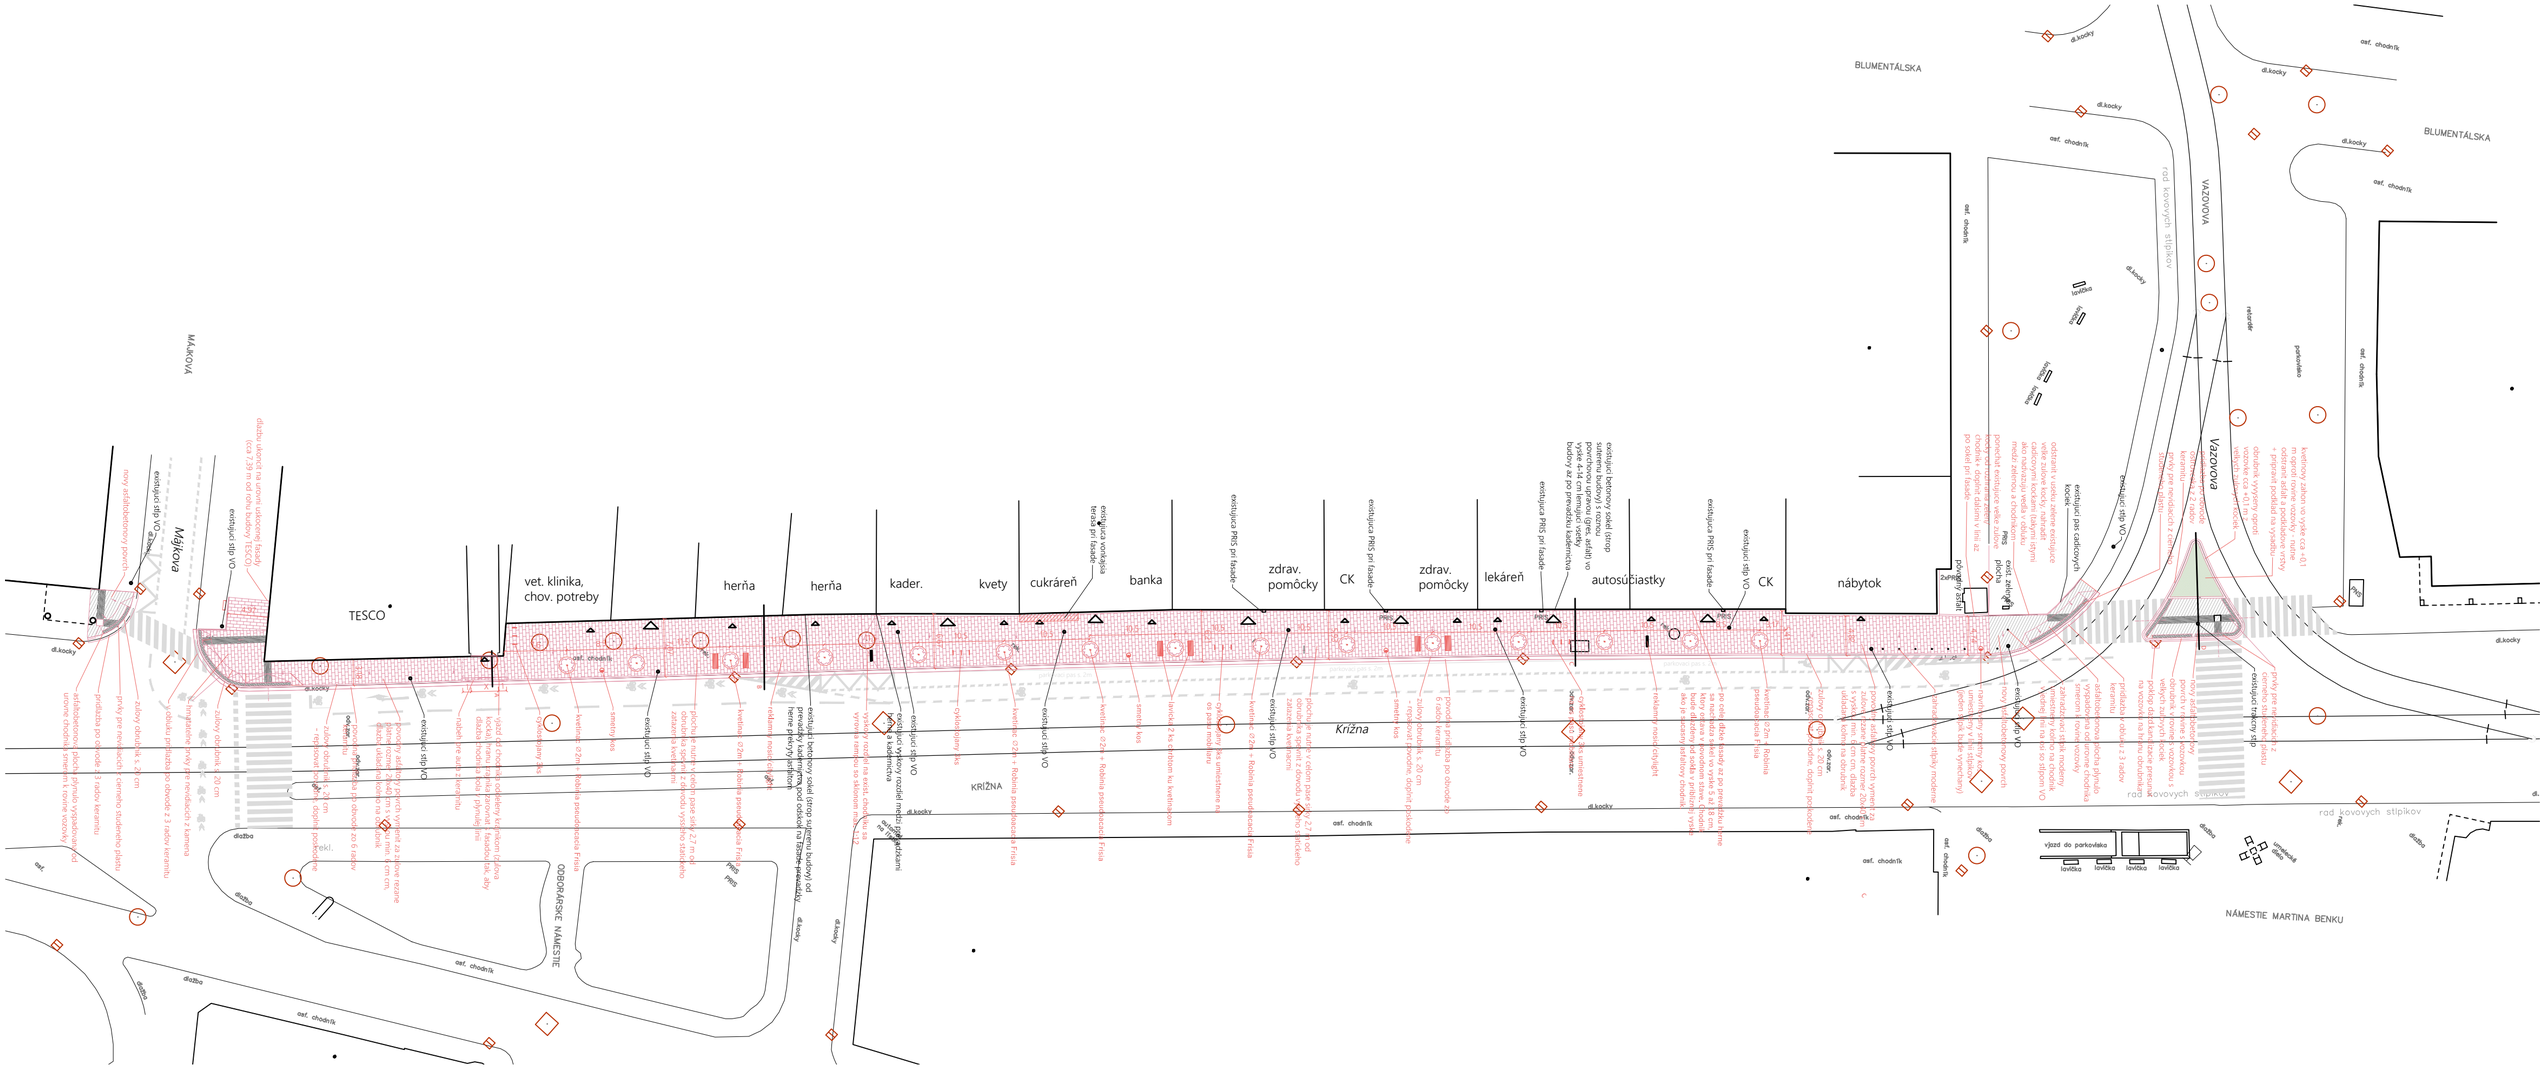

VYRACOVAL:	Sekcia verejných priestorov, MIB		
NÁZOV PROJEKTU:	PLÁN OPRÁV - Krížna ulica		
NÁZOV VÝKRESU:	SITUÁCIA - Navrh. konštrukcie	Č.VÝKRESU: 03	DÁTUM: 22. 4. 2022

1:500