



SVÄTÁ KORONA Pamätník obetiam COVID-19



DETAIL VÝTVARNEHO MOTÍVU PAMÄTNÍKA, POHLAD Z BREHU

Názov vírusového ochorenia vznikol vizuálnou podobnosťou pozorovaného vírusu s tvarom slnečnej korony. Svätá Korona, uctievaná ako patrónka pred epidémiami, prišla o život silou skrížených palmových stromov. Motív rúk zdvihnutých nad hlavou je gestom obrany, zároveň znázorňuje lúčovitú formu tvarov (strom, slnko, vírus).


Vzájomné prelínanie témy svätice a vírusového ochorenia je stvárnené rezaným reliéfom v kovovej platni. Biela farba pamätníka akcentuje plochu s reliéfom na pozadí okolitej krajiny. Nabáda k stíšeni, symbolizuje sterilné nemocničné prostredie a pripomína ultimativnosť smrti.

Inštalácia pamätníka s reliéfom svätej Korony pod brehovou hrádzou pri hladine jazera prináša pestrú škálu možností jeho pozorovania. Reliéf otočený k brehu vnímajú návštevníci pietneho miesta, okoloidúci, bežci po jazernom okruhu. Opačná strana reliéfu cez hladinu jazera oslovuje a požíva ľudí z protiahlého brehu a polikliniky.


Reliéf smerom k brehu je osvetlený slnkom alebo večer umelým osvetlením. Reliéf nad vodnou hladinou ostáva v tieni a prejavuje sa siluetami. Pamätník tak symbolicky predstavuje našu spoločnosť, ktorá na príchod pandémie odpovedala polarizáciou v názoroch aj činoch.

Z brehu prístupná strana pamätníka možno poskytnúť miesto aj pre nesúhlasné vyjadrenia, preto bude súčasťou každoročného pietneho aktu symbolické gesto aj praktický čin údržby – rituálne premalovanie pamätníka bielou farbou.


Pripomienkou pandémie C-19 myslíme na obeť a ctíme hrdinov. Memento mnohých zlyhaní aj veľkorysých činov si môžeme pripomenúť aj symbolickou nadsádzkou – položením tašiek pomoci k päte pamätníka, keďže skutky podpory ostávajú aktuálnou potrebou v zdravotníctve aj spoločnosti.

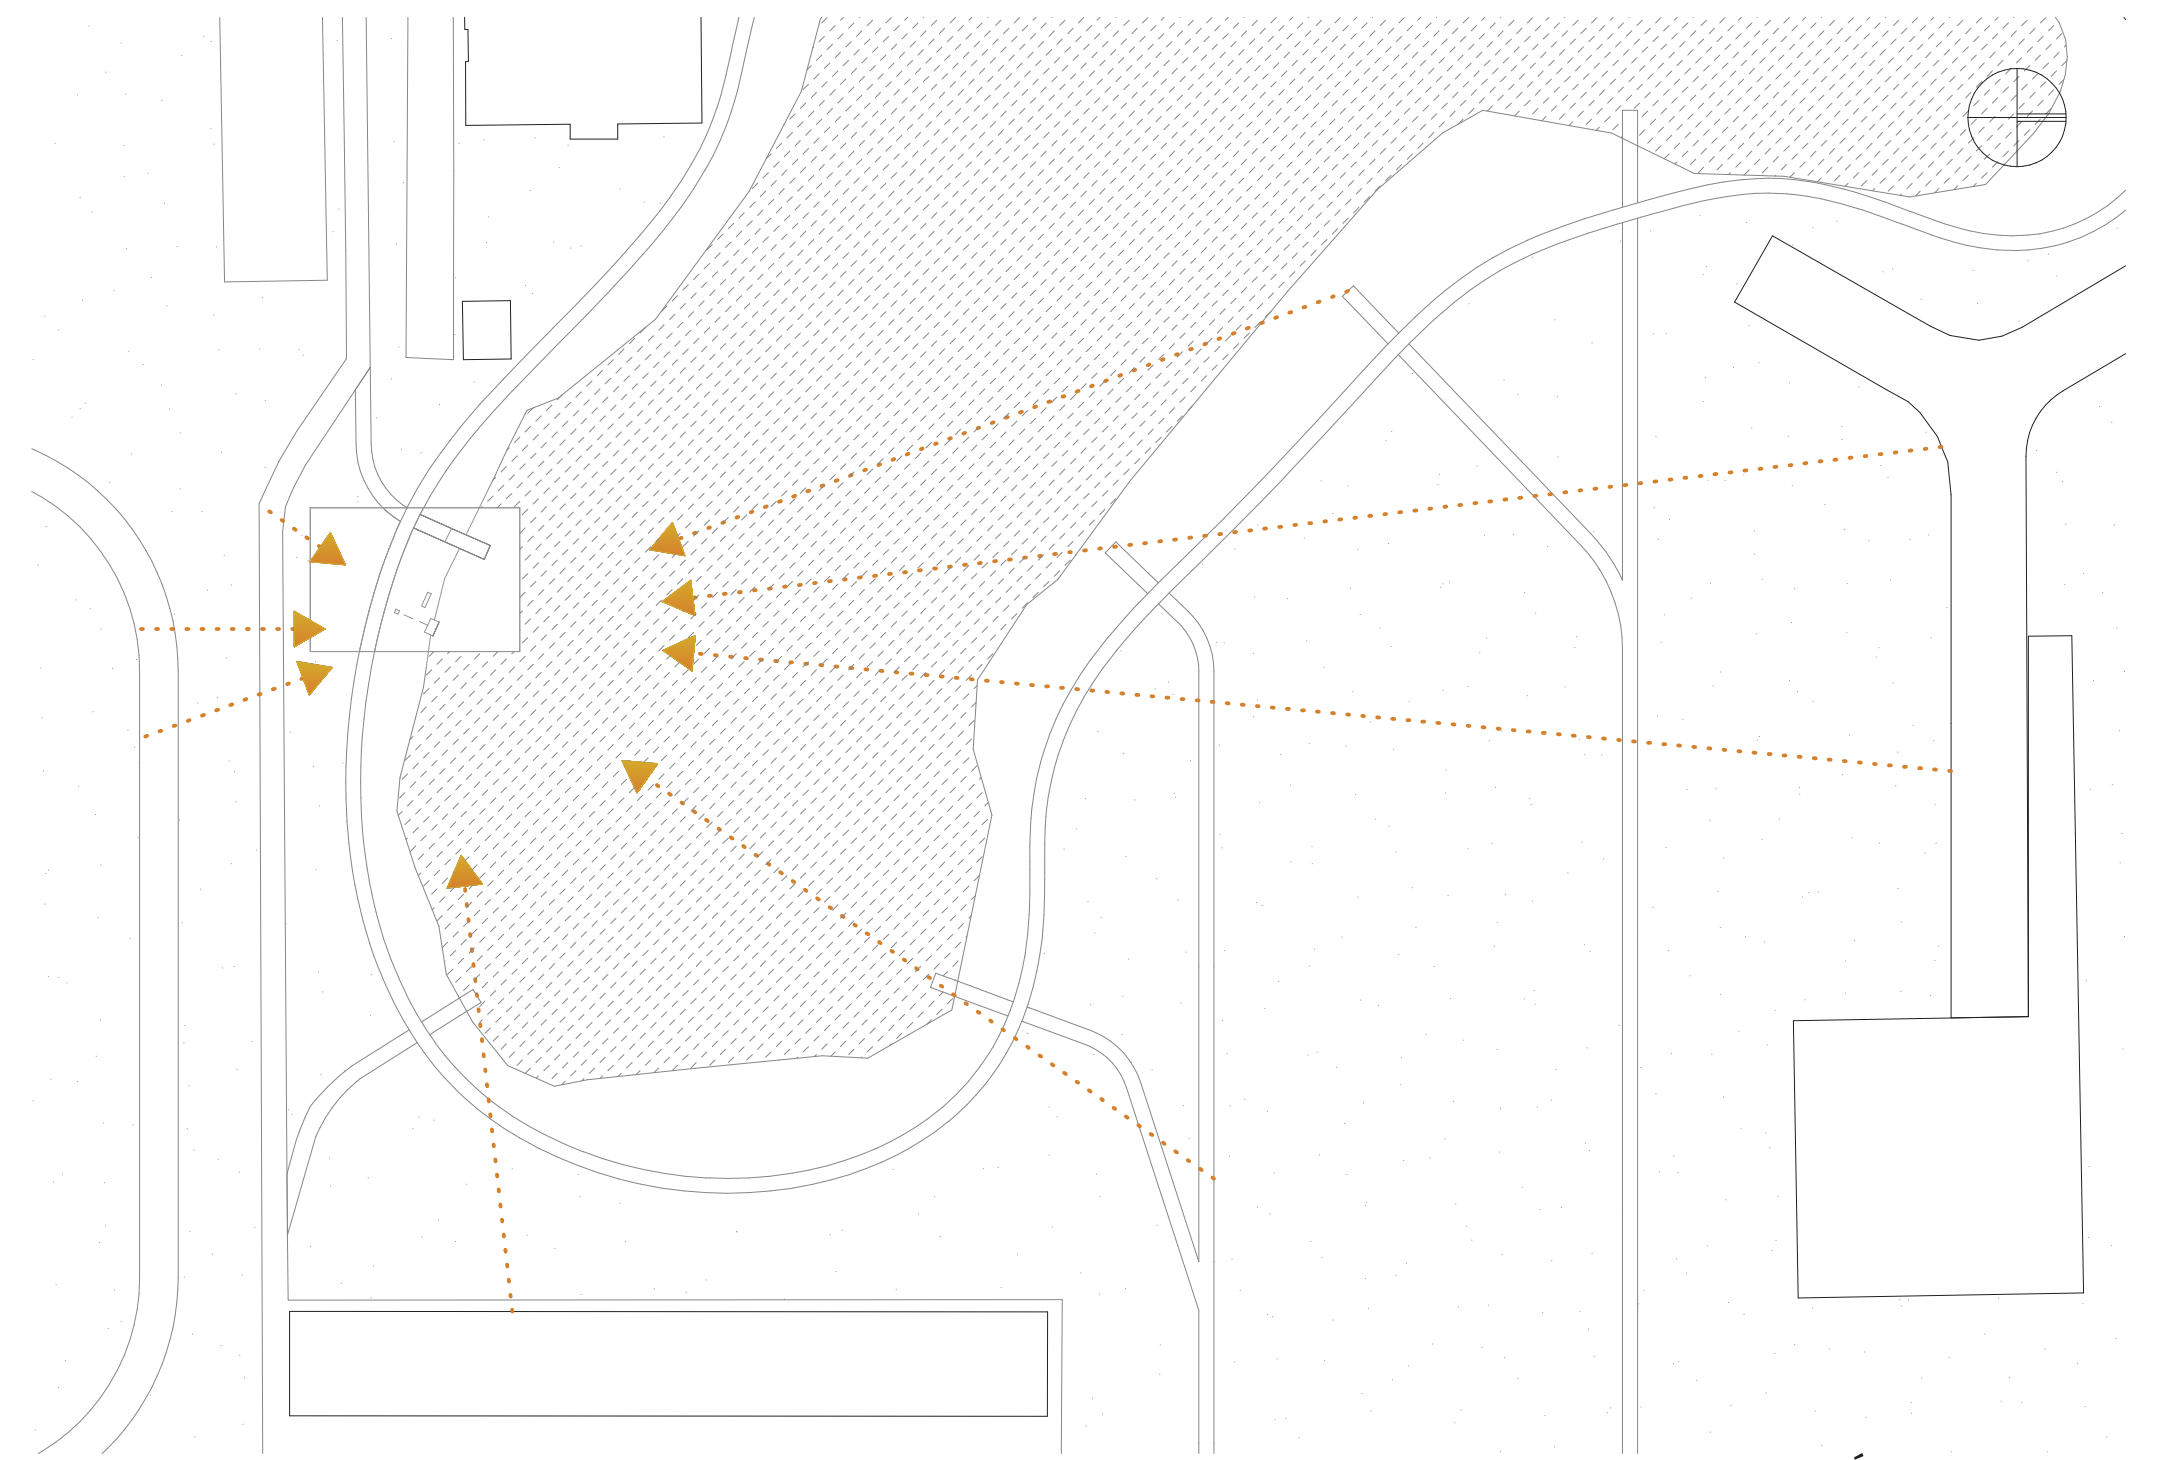


SITUÁCIA M1:1000

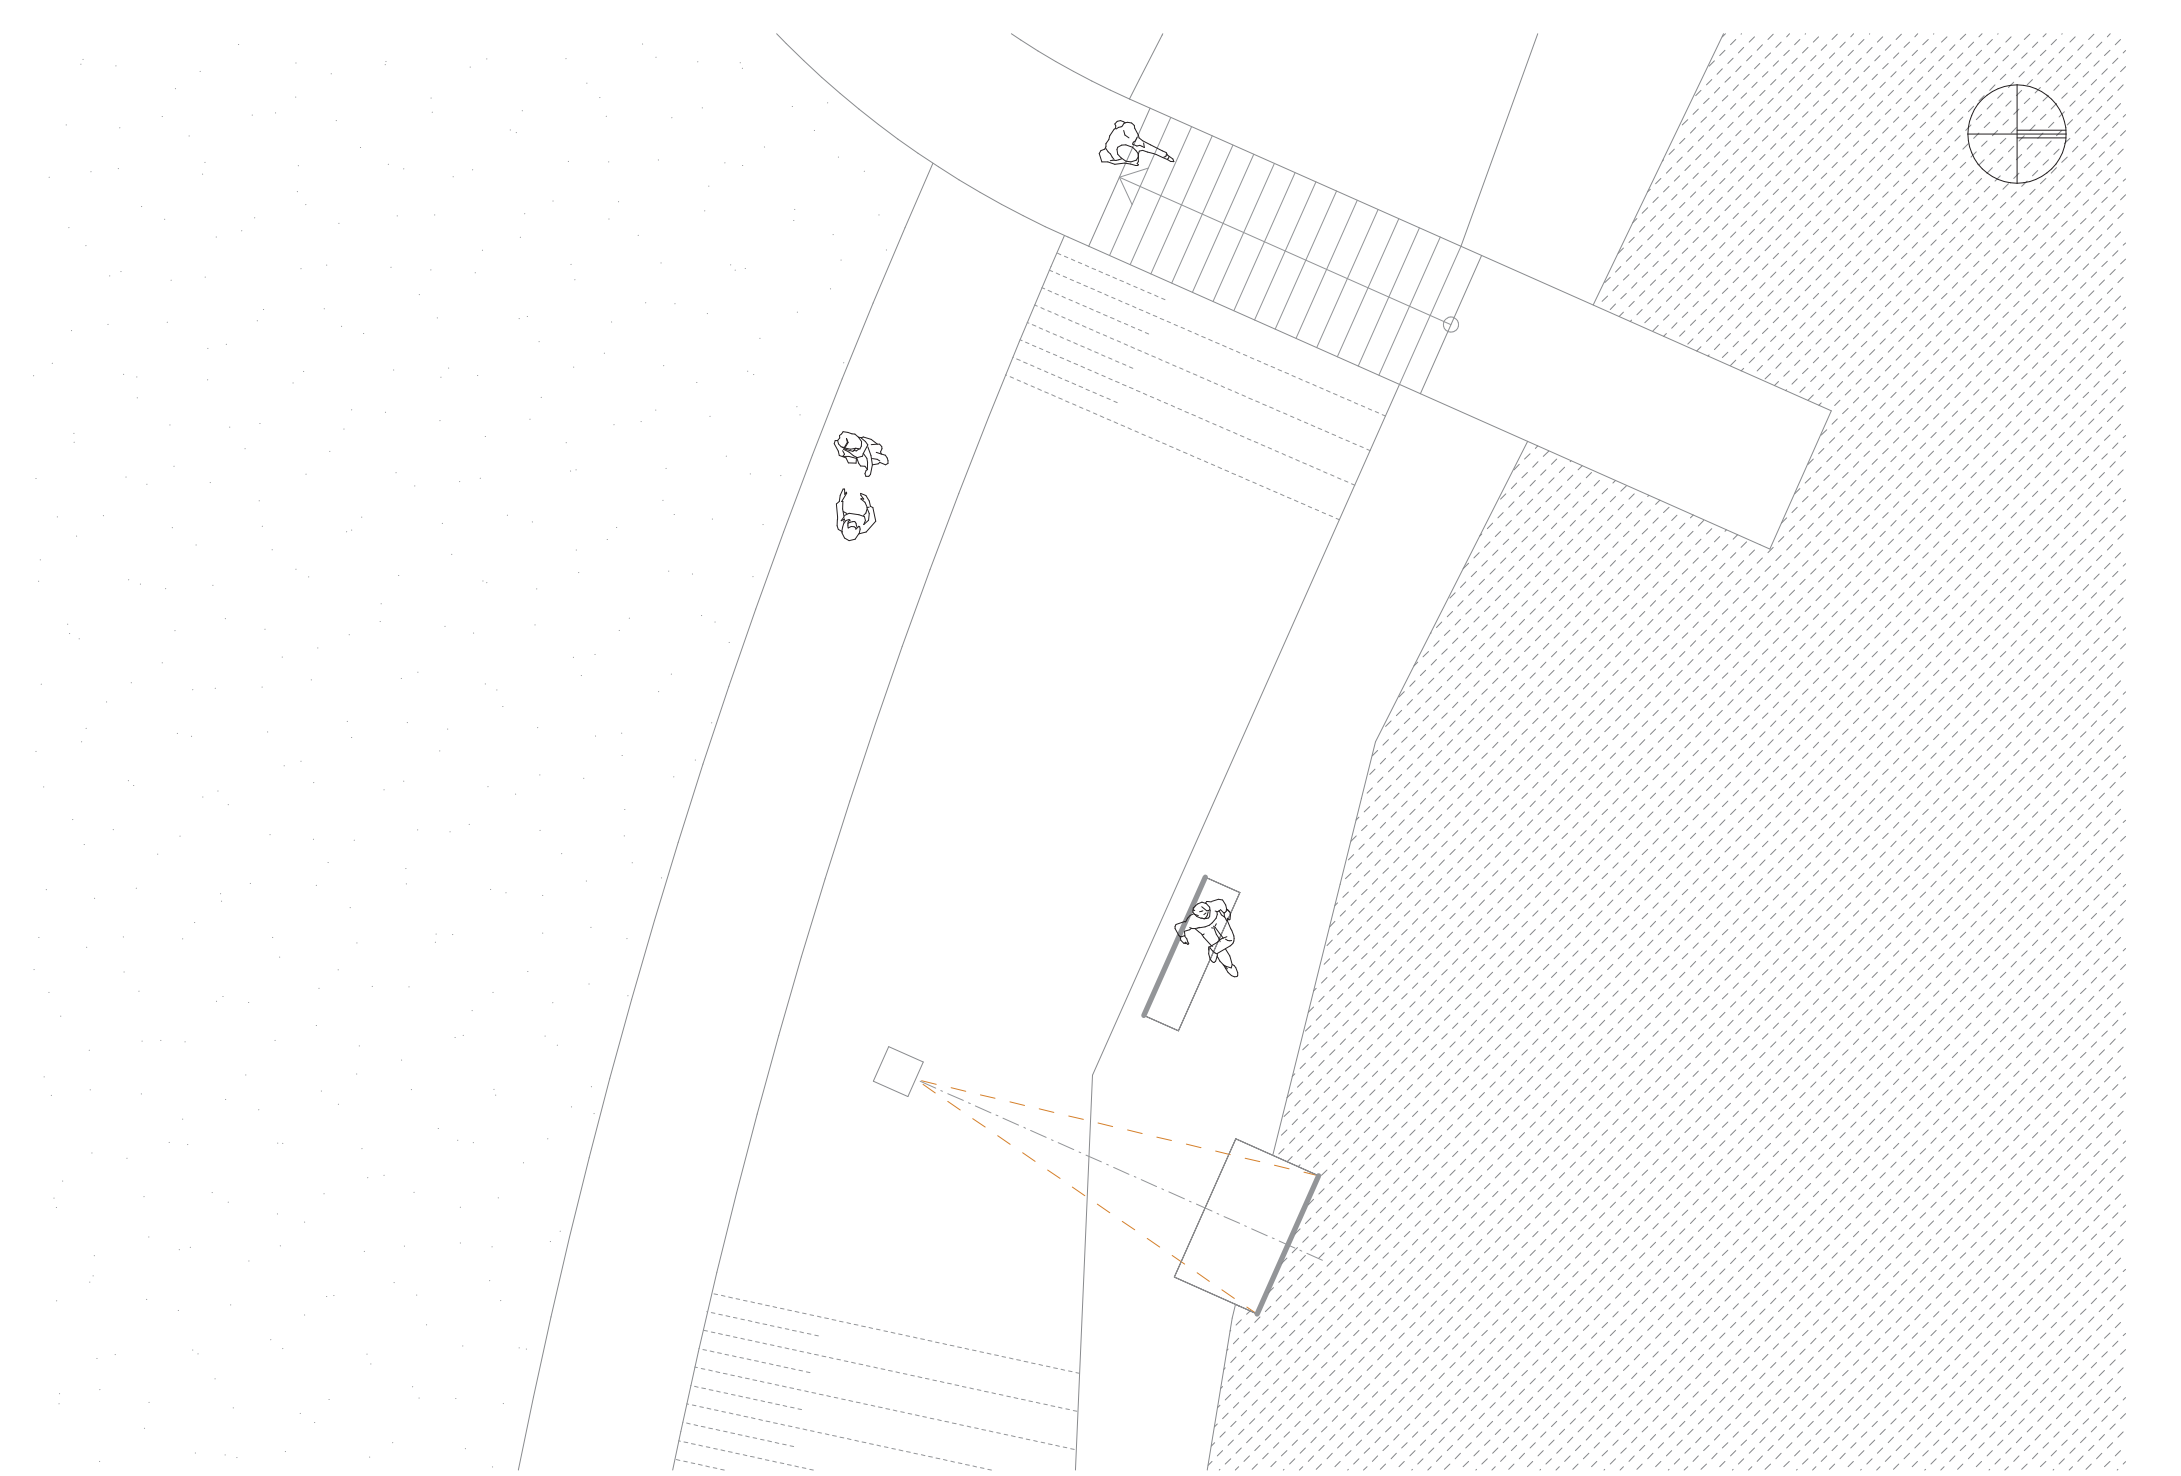

PŮDORYS M1:100

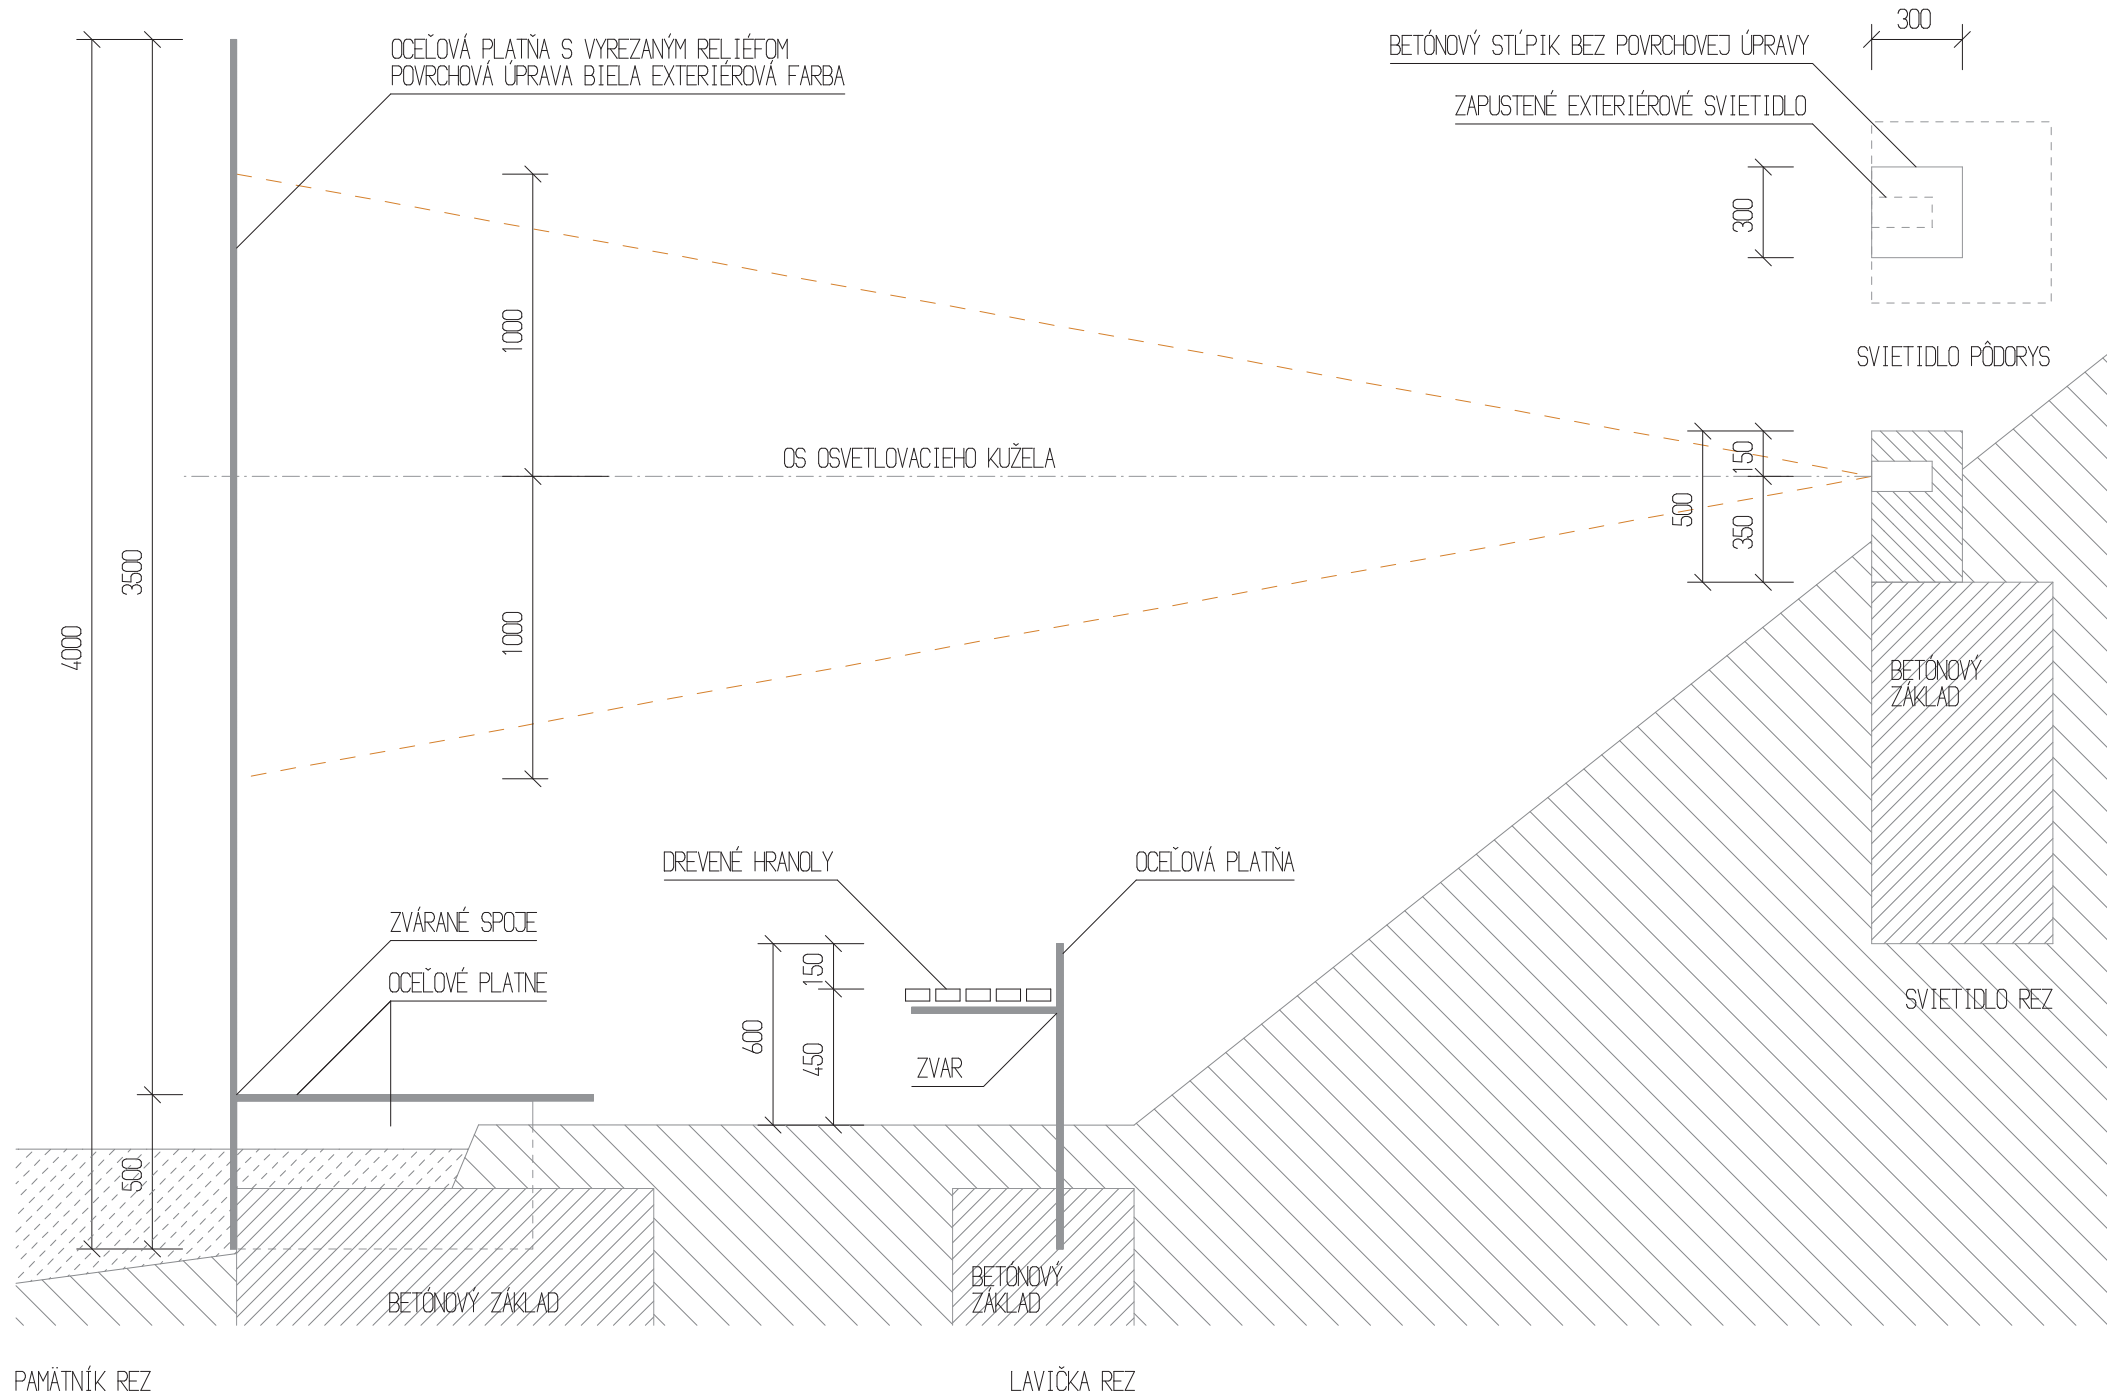

PAMÄTNÍK REZ LAVÍČKA REZ

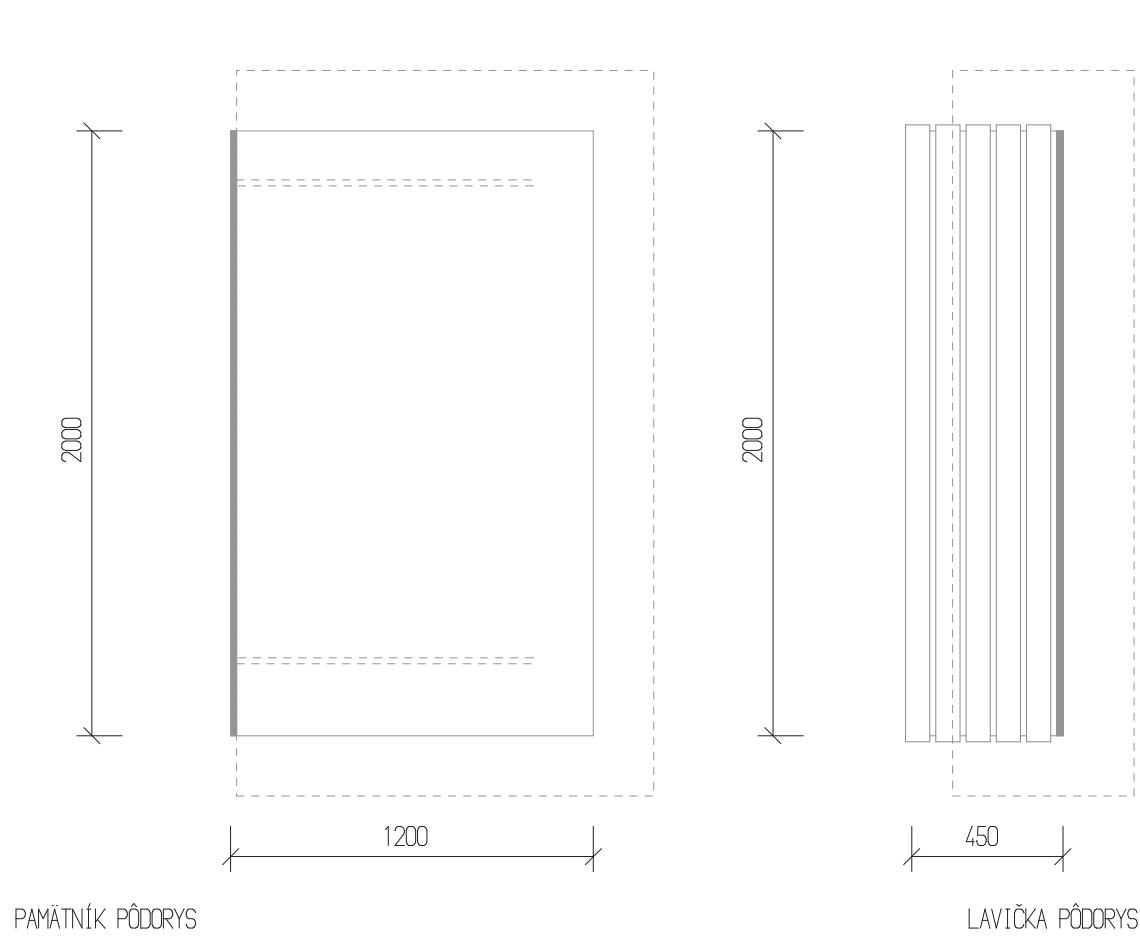

DETAILY PRVKOV M1:25

NÁKLADY NA PRÍPRAVU STAVBY (bez DPH)


• merania, prieskumy (geológ, geodet).....	2 000 €
• manažérske práce (podklady, povolenia).....	2 000 €
• projektantská činnosť (projekt, autorský dozor).....	6 000 €
• autorský honorár zhotovenia diela.....	2 000 €
SPOLU	12 000 €

NÁKLADY NA REALIZÁCIU STAVBY (bez DPH)


• materiál (oceľ hr.10mm, drevo, betón).....	2 000 €
• spracovanie (zvary, úpravy, montáž).....	10 000 €
• logistika (doprava, manipulácia).....	4 000 €
• inštalácia (zakladanie, osadenie).....	4 000 €
• osvetlenie (prípojka, inštalácia, revízia).....	2 000 €
• rezerva (stavenisko, iné).....	2 000 €
SPOLU	24 000 €

NÁKLADY NA PREVÁDZKU (bez DPH)


• osvetlenie, obnova bielej farby.....	1 500 €/rok
SPOLU	1 500 €/rok

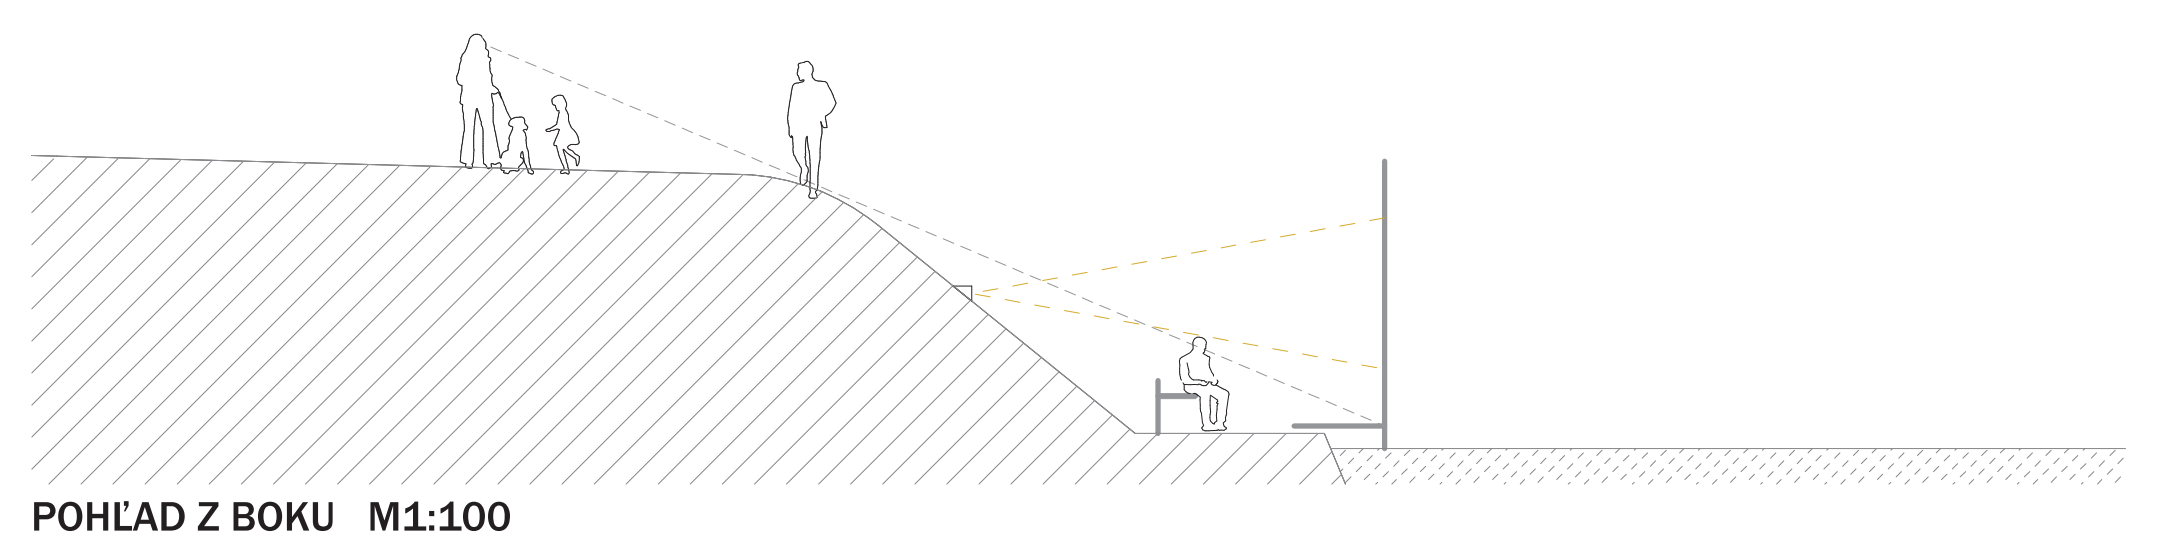

POHLAD Z BOKU M1:100

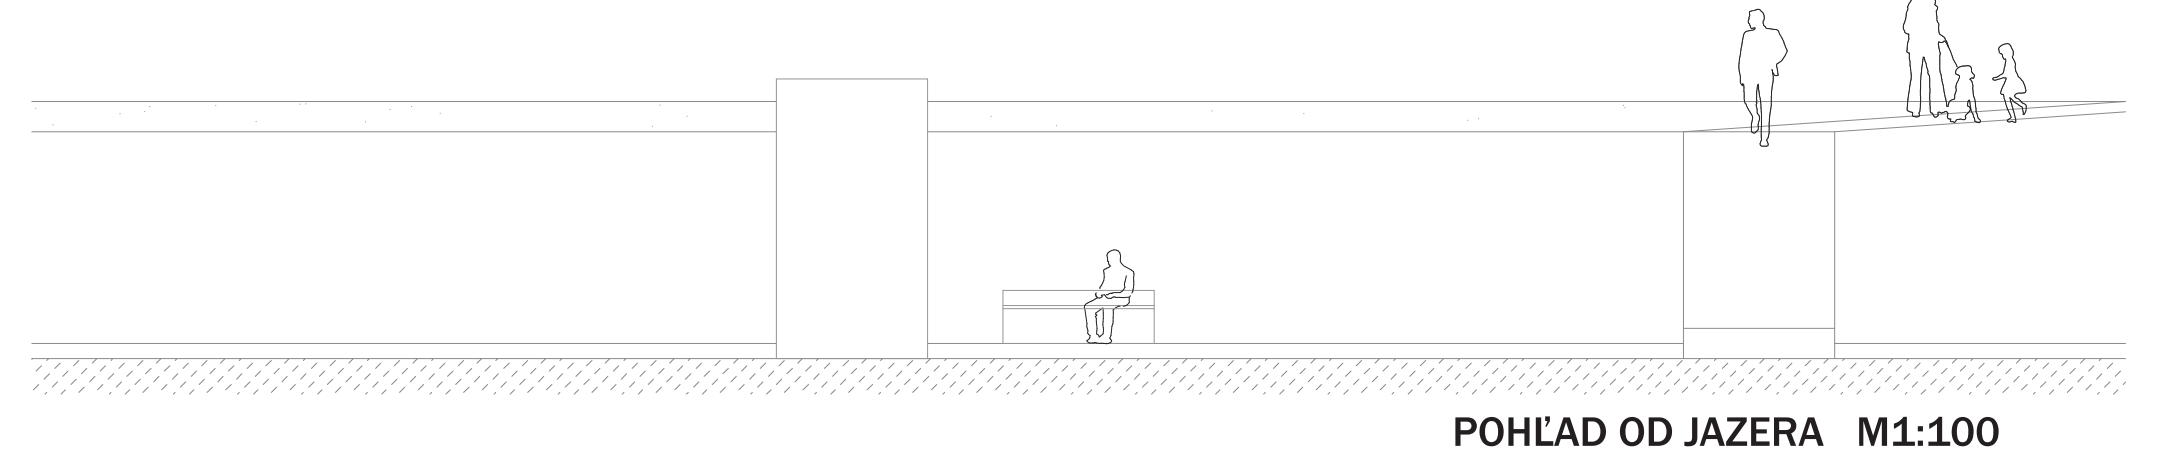

POHLAD OD JAZERA M1:100

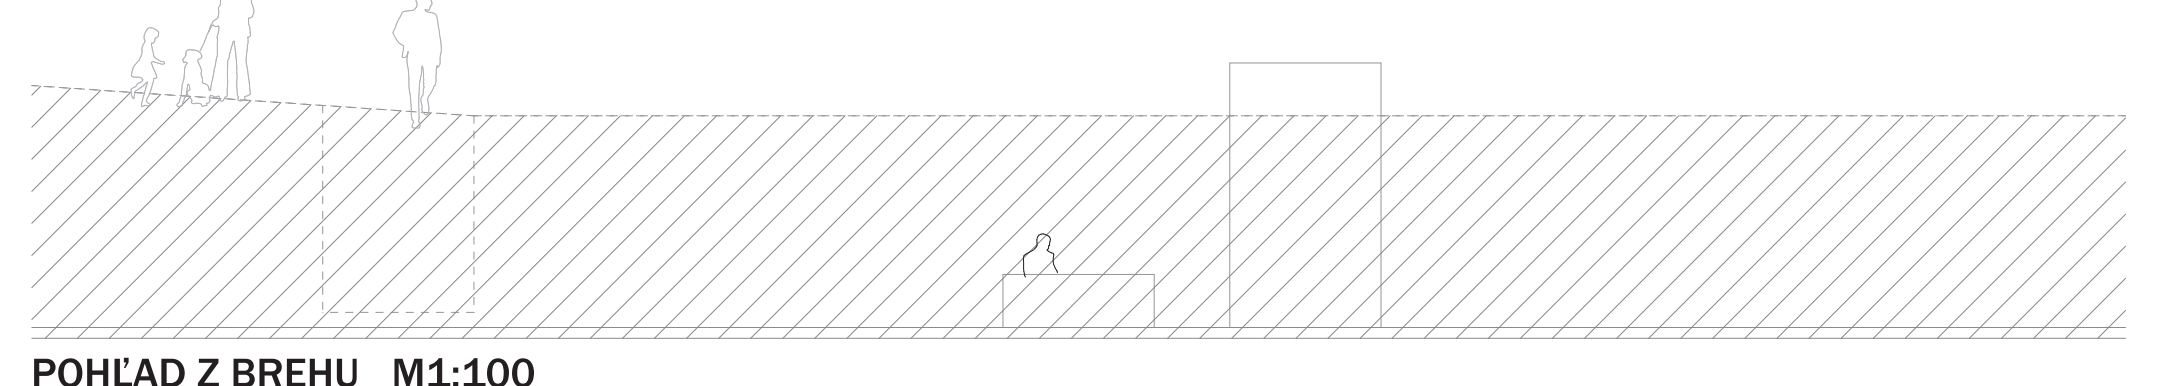

POHLAD Z BREHU M1:100