



PAMÄTNÍK OBETIAM PANDÉMIE COVID 19


Pamätník obetiam Covidu 19 je voľne definovaný niekoľkými prvkami vloženými do mestskej krajiny. Priestor pamätníka v návrhu názakovo vymedzuje krivka prírodnej steny spojenej s existujúcou terénnou vlnou a zároveň je to niekoľko drevených prvkov voľne položených v tráve. V ťažisku tohto priestoru stojí vertikálny objekt, ktorý sochárskym stvárnením evokuje siluetu veže a prináša do územia atmosféru meditačného a pietneho miesta pod otvoreným nebom. Toto miesto je venované spomienke na obeť Covidu 19, na ľudí, ktorí zahynuli počas pandémie a takisto aj na obetných záchrancov, lekárov a zdravotníkov. Pamätník tvoria dva základné objekty - horizontála - ktoré sú samostatnými a zároveň duchovne vzájomne prepojenými prvkami. Ich vzťah, tvar a mierka vytvárajú priestor na spomienku a zamyslenie. Spomienkové miesto je situované v ťažisku zeleného územia v blízkosti jazera, kde je vertikála sochárskeho diela dobre viditeľná z rôznych urbanistických priehľadov a z okolitých peších trás. Memorál bude zároveň vnímateľný aj z okien neďalekej polikliniky či nemocnice. Pamätník: šesť metrov vysoký pylón z cortenu s množinou kontrastných, leštených, nerezových kruhov, umiestnených v otvoroch tak, aby sa v porýve vzduchu otáčali okolo svojich rôznych osí, reflektovali svetlo, do rôznych smerov premietali záblesky slnečných lúčov, či preberali farebnosť okolia. Symbolizujú "21 gramov", množinu rôznych individualít i to, že zmena je život a osadením vo vertikále pylónu zároveň symbolizujú duchovne prepojenosť s oblohou a prírodnými silami.

Tak ako je úmrtie prirodzenou súčasťou života, tak je súčasťou pamätníka obetiam covidu symbolický oblúk bytia, tvarovaný z kameňa a prírodných materiálov. Je koncipovaný ako tichý priestor pre zastavenie sa a spomienku a tiež ochranu a zázemie pre iné formy života - užitočný hmyz, jašterice, včely, ježkov... Stena zároveň vytvára oporu pre navrhnutú terénnu vlnu a vymedzuje priestor pamätníka. Časom celý povrch steny spevnia koreňmi kvetov a popínavých rastlín. Miesto pre nápis PAMÄTNÍK OBETIAM PANDÉMIE COVID 19 je navrhnuté na kovovej doske v spodnej časti pylónu. Písmo bude vyrezané priamo do cortenovej dosky. Na obvyklý spôsob kladenia kvetov a sviečok je určená nadzemná štvorcová plocha pri pätky. Iný, pre tento pamätník typický, by sa mohol stať zvyk prinášať a vsádzať do eko-steny sadenčky trvaliek a rôznych suchomilných kvietkov.

Rozpočet podľa zásad design & build:

Sochársky vertikálny objekt:115.000 €
 Sochársky objekt horizontálny: "živá stena": 22.000 €
 Kotvenie sôch, prvky nášapné a na sedenie: 6.500 €
 Úpravy terénu, presun materiálov, prvky zelene: 6.700 €

Celková cena podľa zásad design & build:150.200 €

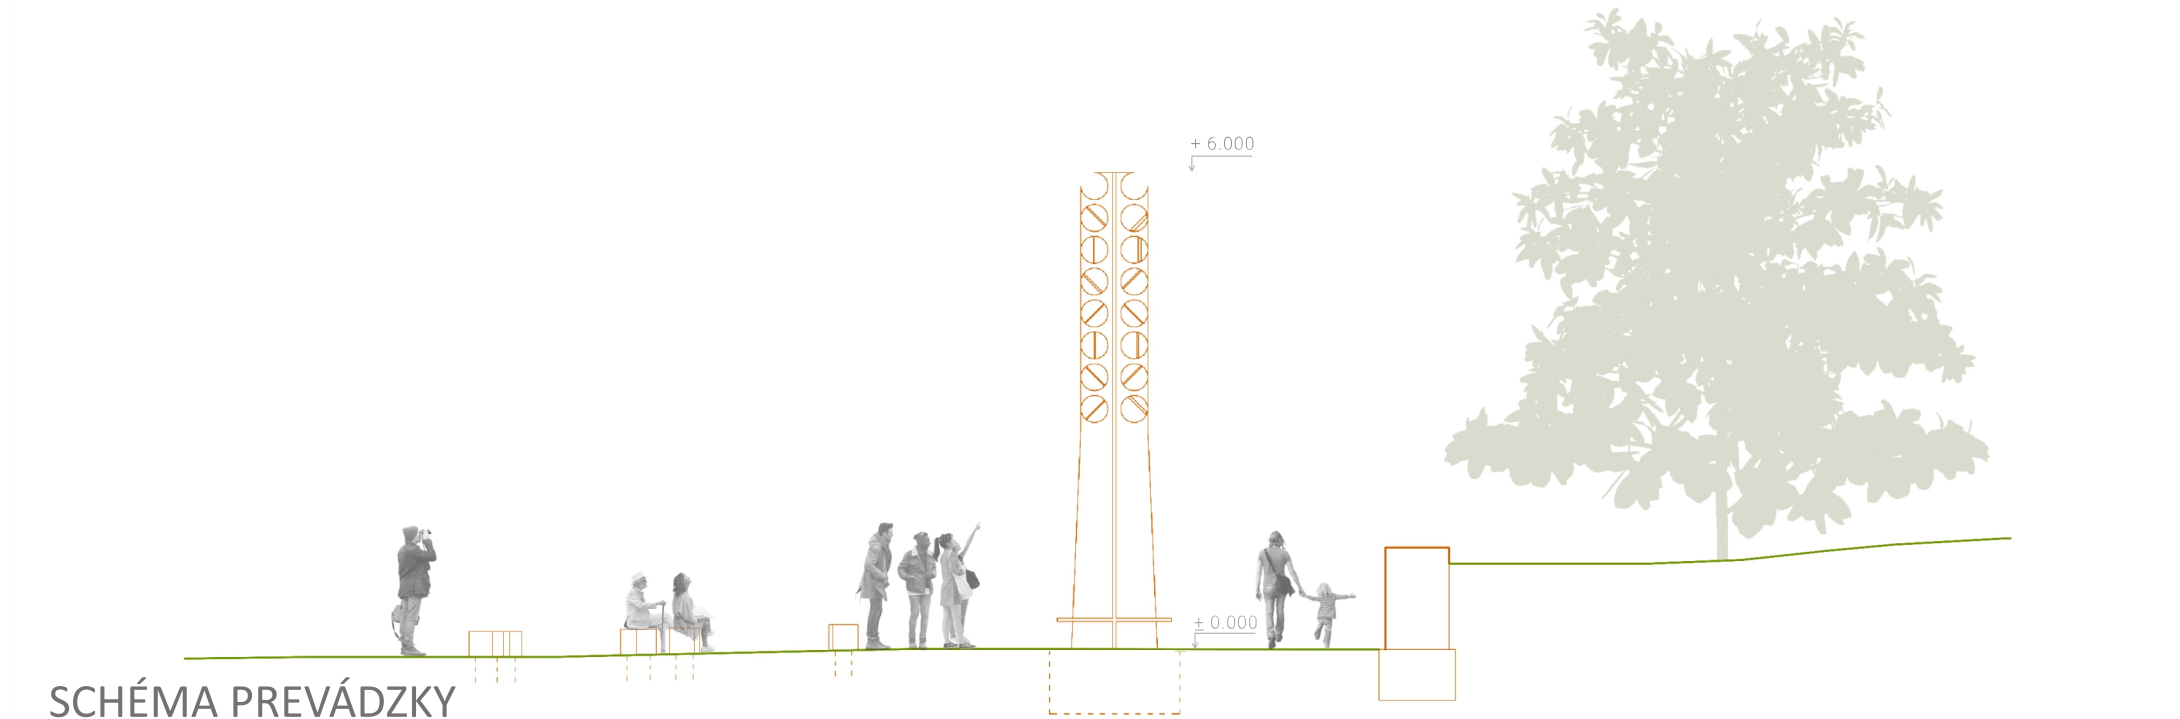

DETAIL
 Pamätník si nevyžaduje žiadne prevádzkové náklady. Postačuje bežná údržba zelene v rámci celého areálu pri jazere.

