

Anotace:

Návrh se snaží najít takovou podobu památníku, která dokáže co nejlépe plnit pietní funkci, nabídnout vhodnou reflexi epidemie, přitom se ale vyhnout zbytečnému pálosu a doplnit přírodní charakter celého území. Hlavním tématem památníku je vlna. Vlna jako hojivý element, který omývá rány, vlna jako hrozba, narušující poklidný řád věcí, vlna jako efemérní jev, který se náhle objeví a stejně rychle zmizí. Pozice památníku je decentralizována do sedmi ohnisek, která jsou určeny betonovými moly, vystupujícími do prostoru vodní plochy. Velikost mol a jejich vzájemná izolace vybízí k individuálnějšímu prožívání a nabízí místo pro tichou kontemplaci.

Památník navazuje na zpracovaný návrh revitalizace areálu, aniž by do něj vnášel nové tvorství. Hlavním výrazovým prvkem, se kterým návrh pracuje je vodní hladina rybníku, která je pomocí skrytého zařízení pod jednotlivými betonovými moly rozčleňována do pravidelných vln. Každé ze sedmi pozic památníku má vlastní podobu vlny, která je dána nastavením rychlosti zařízení a jeho hloubkou ponoření. V glóse mola se návrh projevuje pouze výjimečně zpracovaným nerezovým čidlem s popisem památníku, které po spuštění návštěvníkem začne vytvářet vlny. Památník je napojen na elektrickou síť, která pohání motor, skrytý pod horní, nerezovou deskou s čidlem. Motor následně rozpohybuje rameno, které ve vertikálním směru pohybuje plovákem, nasunutým na pevně nerezové, nosné konstrukci. Plovák pravidelným pohybem rozvíjí hladinu a vyšle do svého okolí pravidelné, cirkulární vlny. Celá konstrukce je kotvena do betonového mola pomocí chemické kotvy.


Napojení na elektrickou síť a vzájemné provázání památníku pomocí předvoleného programu nabízí kromě běžného denního zážitku i možnosti pořádání pietních akcí, nebo hudebních vystoupení.

Předpokládaný rozpočet díla (bez DPH):	15 000 €
Dopracování návrhu, vývoj a prototypování:	15 000 €
Projektová práce a inženýring:	105 000 €
Výroba, doprava a montáž šks zařízení památníku:	15 000 €
Příprava místa, vč. elektrických přípojek:	10 000 €
Příprava zakázky, právní služby, administrativní úkony, pojištění, apod.	10 000 €
Cena celkem (bez DPH):	160 000 €

Předpokládané roční náklady na provoz památníku odpovídají provozu sedmi malých elektromotorů, spolu s jejich revizemi.


Osazení díla proběhne v koordinaci se zhotovením betonových mol.

SITUACE 1:2000

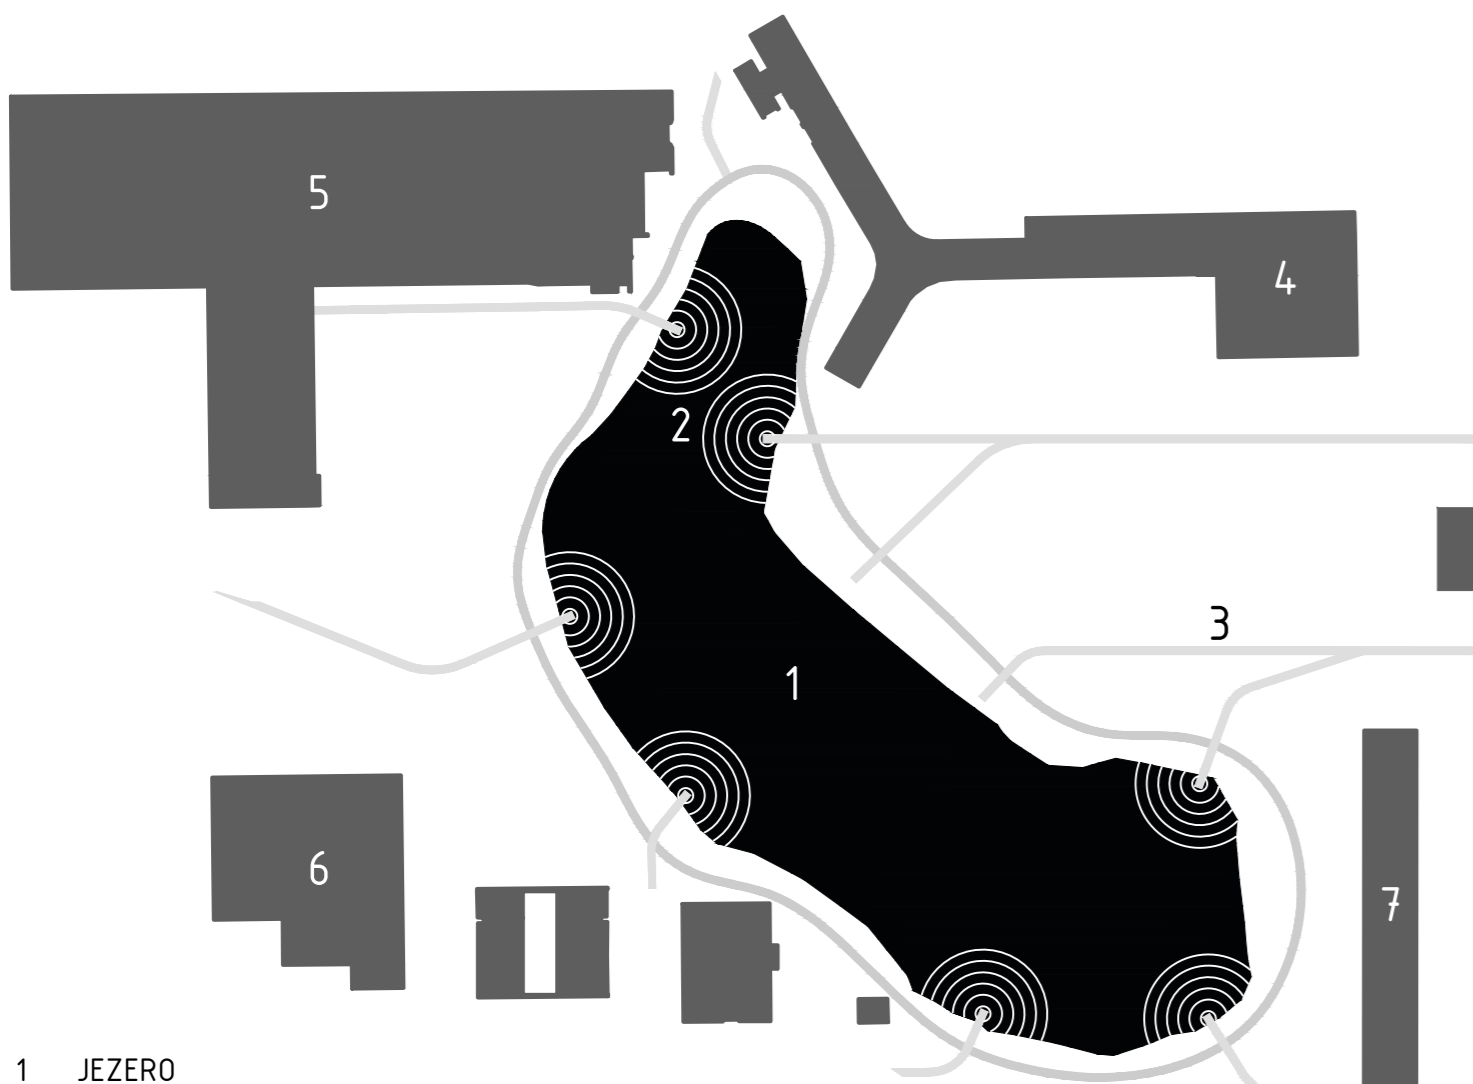


- 1 JEZERO
- 2 PAMÁTNÍK
- 3 CESTY
- 4 POLIKLINIKA
- 5 NEMOCNICE
- 6 JÍDELNA
- 7 BYTOVÝ DŮM

PŮDORYS 1:20

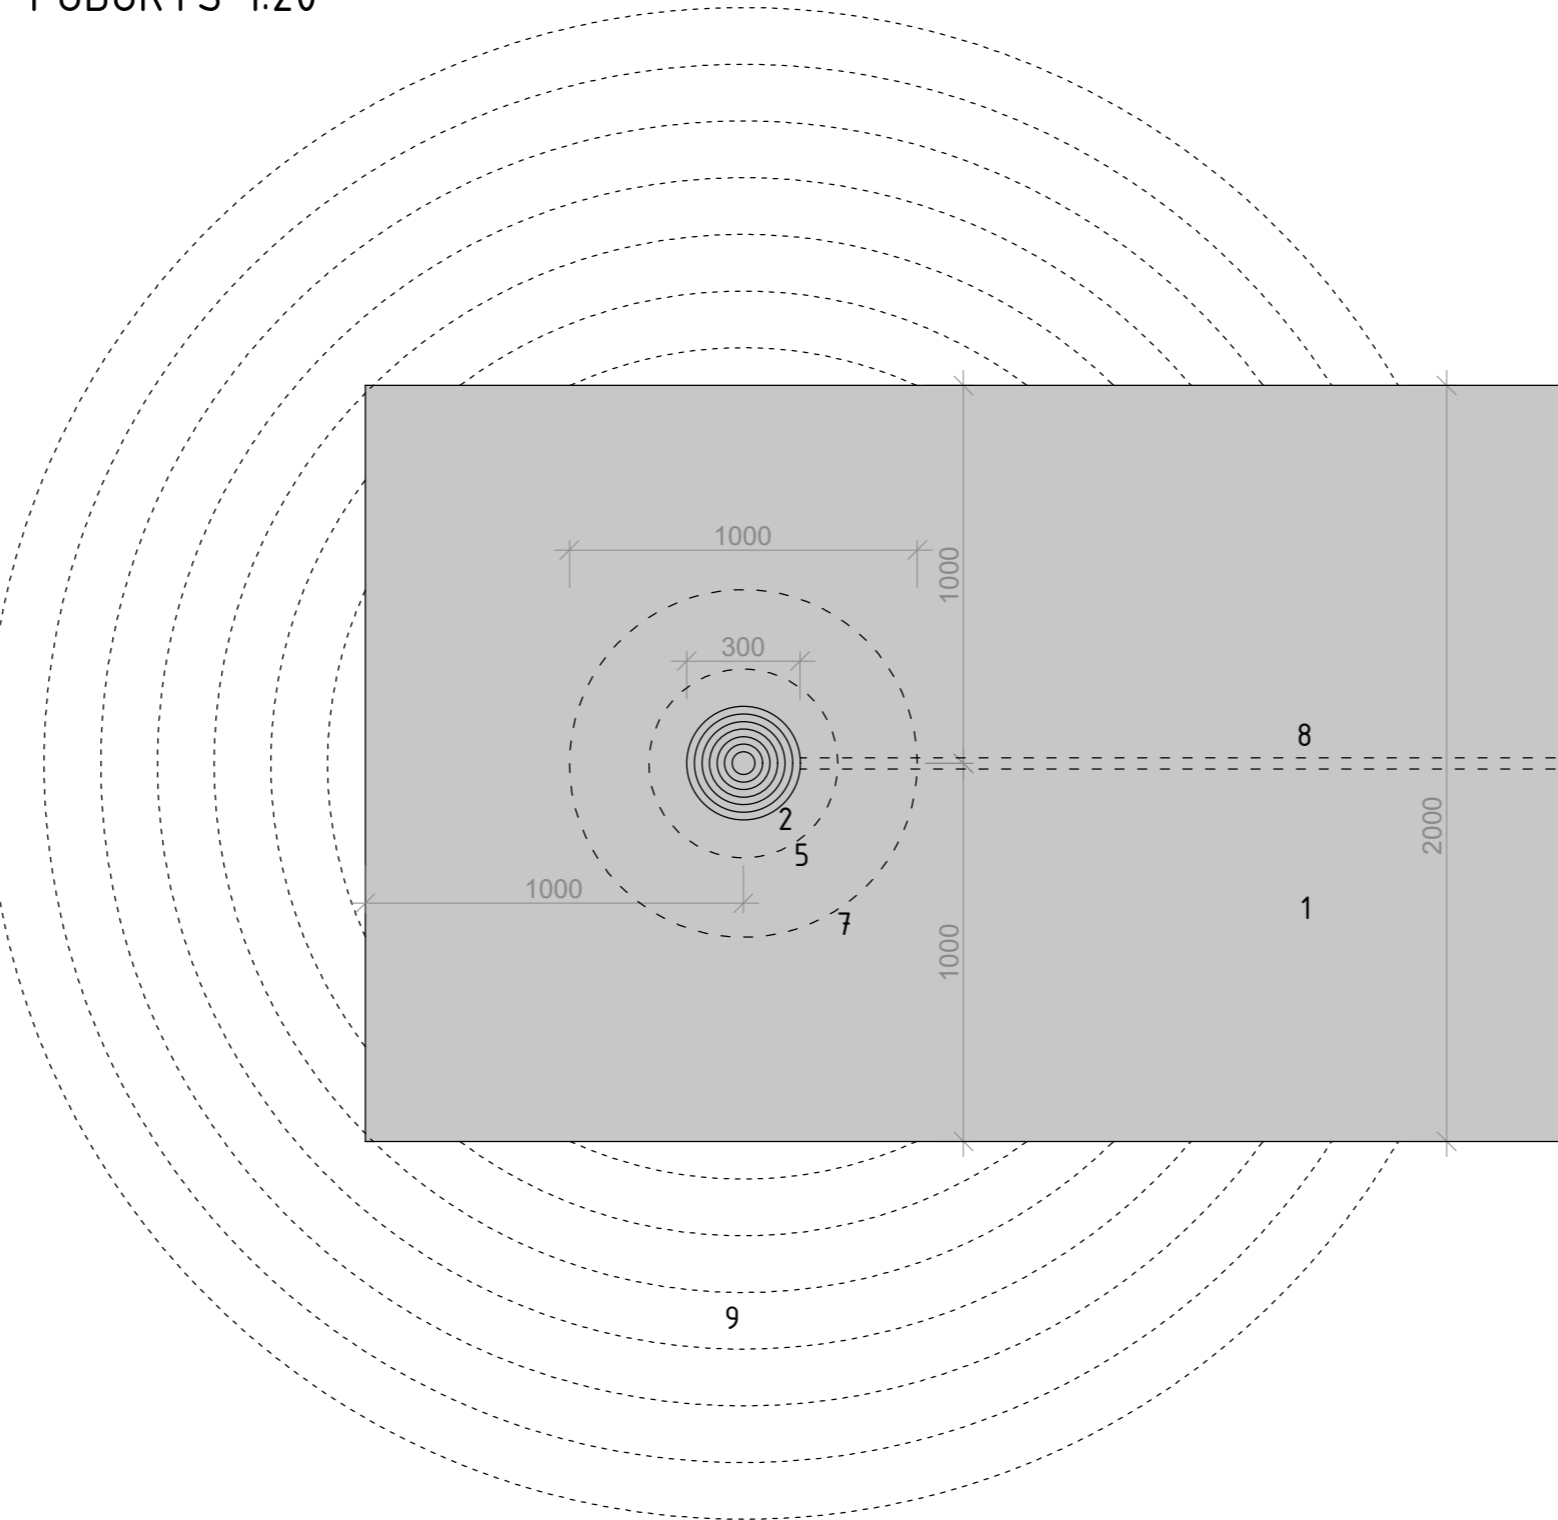


ŘEZ 1:20

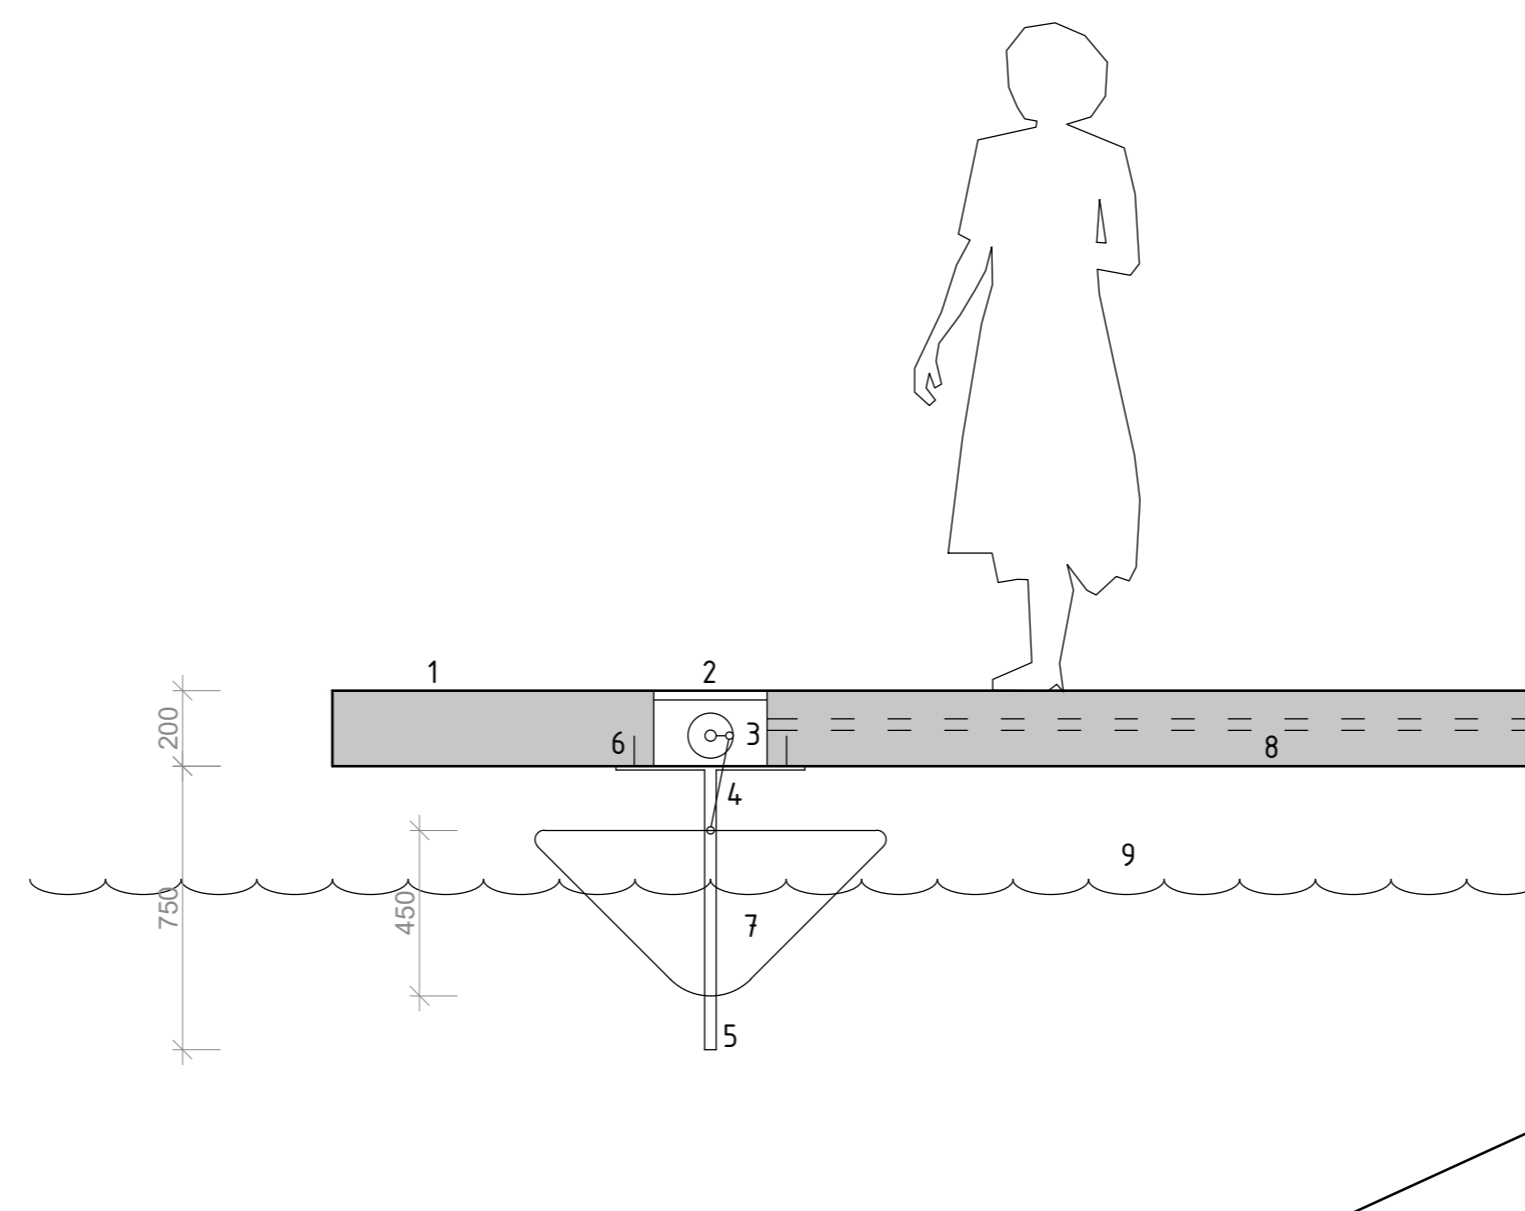

DETAIL 1:5



SCHEMA 1:5

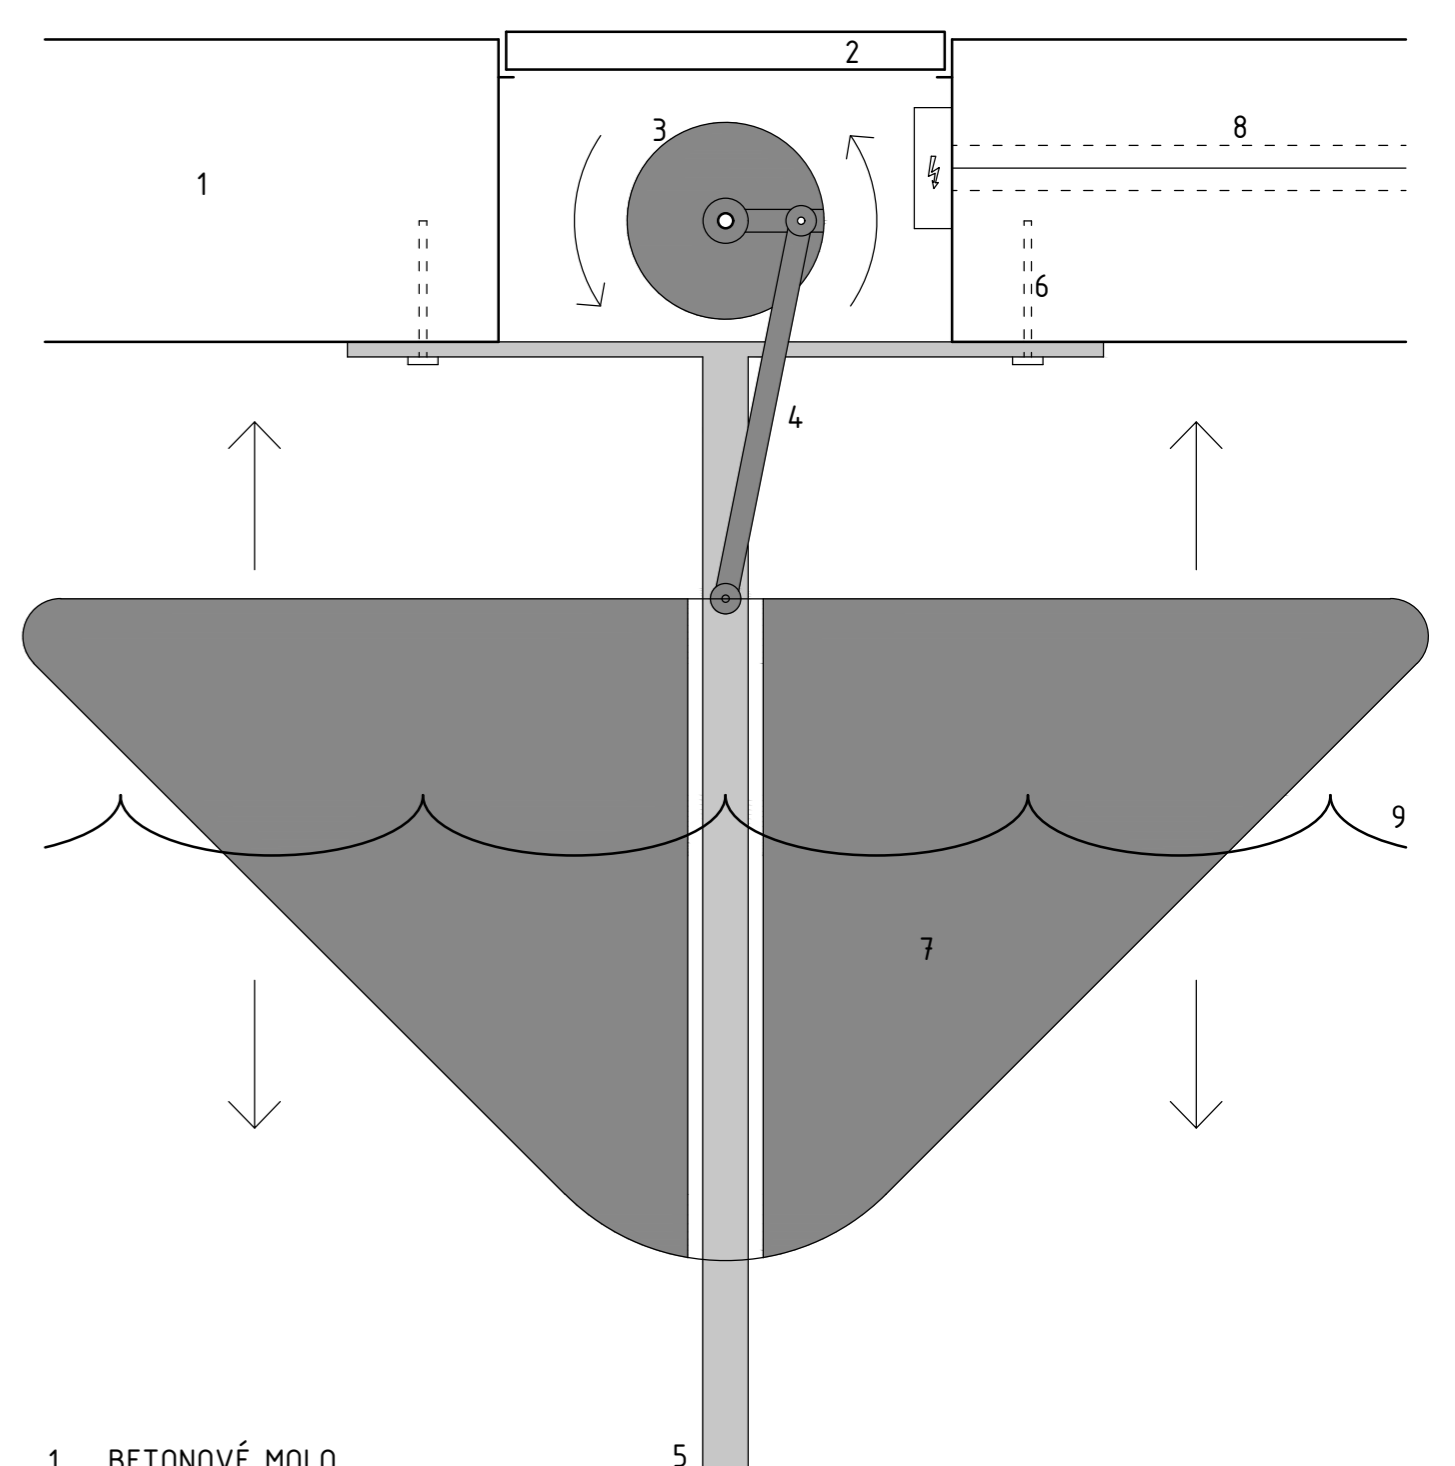

- 1 BETONOVÉ MOLO
- 2 DESKA PAMÁTNÍKU S ČIDLEM
- 3 MOTOR
- 4 POHYBLIVÉ RAMENO
- 5 FIXNÍ NOSNÁ KONSTRUKCE PRO POHYB PLOVÁKU
- 6 KOTVENÍ NOSNÉ KONSTRUKCE POMOCÍ CHEMICKÉ KOTVY
- 7 POHYBLIVÝ PLOVÁK
- 8 PŘÍVOD ELEKTRO
- 9 VLNY