





Návrh pamätníka je syntézou viacerých pohľadov stvárnenia podobných objektov. Má v sebe prvky tradičného a zaužívaného pamätníka v podobe ústredného prvku – obelisku, avšak reflektuje aj na súčasné poňatie memoriálnej či pietnej architektúry, kedy pamätníkom môže byť samotný priestor či esencie vplývajúce na zmysly návštevníka. Umiestnenie centrálnej časti pamätníka pracuje so zrkadlením vody na hladine jazera ako aj s hrou tieňa, ktorého pohyb evokuje beh času. Táto veľičina bola v prípade rýchleho zdravotníckeho zásahu a následnej starostlivosti v pohľade na pacientov a obeť kľúčovou. Beh času je rovnako kľúčový pre vyrovnanie sa so stratou blízkej osoby – obeť, ktorej je pamätník venovaný. Obelisk teda symbolizuje akúsi pomyslenú hodinovú ručičku a beh času, čo umocňuje aj použitie veľkých rímskych číslíc v texte sprievodnej tabule: OBETIAM GLOBÁLNEJ PANDEMIE OCHORENIA COVID-19. Spôsob napísania textu vyjadruje chronogram čísla 2020 – roku, kedy bol na Slovensku potvrdený prvý prípad ochorenia spôsobeného koronavírusom COVID-19. Tento starý spôsob vyjadrovania dátumu na pamätníkoch, je v tomto prípade v určitom kontraste ale aj symbióze so súčasným architektonickým jazykom pamätníkov. Kombinácia vertikálnych a horizontálnych líniových svietidiel so zrkadlením na hladine jazera vytvorí vo večerných hodinách zaujímavú hru svetla, ktoré sa rozptyľuje do priestoru ako (bohužiaľ) vírus, ktorý je príčinou tvorby tohto pamätníka. Za mólom so zabudovanými líniovými svietidlami a nápisovou doskou, bude posledná časť diela – trávnatá plocha s vysadenými jarými kvetmi, ktoré sú vždy poslami nového života a v tomto prípade nádeje. Ich pomínelnosť a sezónnosť vyjadruje pomínelnosť človeka, avšak vždy existuje nádej, že sa znovu objavia. Návrh pracuje s viacerými veľičinami a kľbí ich do jedného zrozumiteľného celku. Základná konštrukcia obelisku bude tvorená časťou z nehrdzavejúcej ocele, z väčšej časti bude železná s pozinkovanou úpravou. Konštrukcia bude upevnená na betónový základ s ukotvením niekoľko centimetrov pod hladinou. Kostra bude opláštená patinovanou (zelenou) medou alebo plechom s rovnakým efektom a bude kompletovaná na brehu. Mólo bude zhotovené z trvanlivého dreveného roštu a drevených fošňí. Rošt bude so zemou spojený betónovými pätkami a kovovými stojkami. Základ obelisku bude založený ako vodná stavba (mostový pilier). Odhadovaná cena diela je 140.000,- € a predpokladané ročné náklady na údržbu diela budú okolo 3.000,- €.

SCHÉMY


Tieň smerujúci na mól a plochu s výsadbou narcisov cez deň

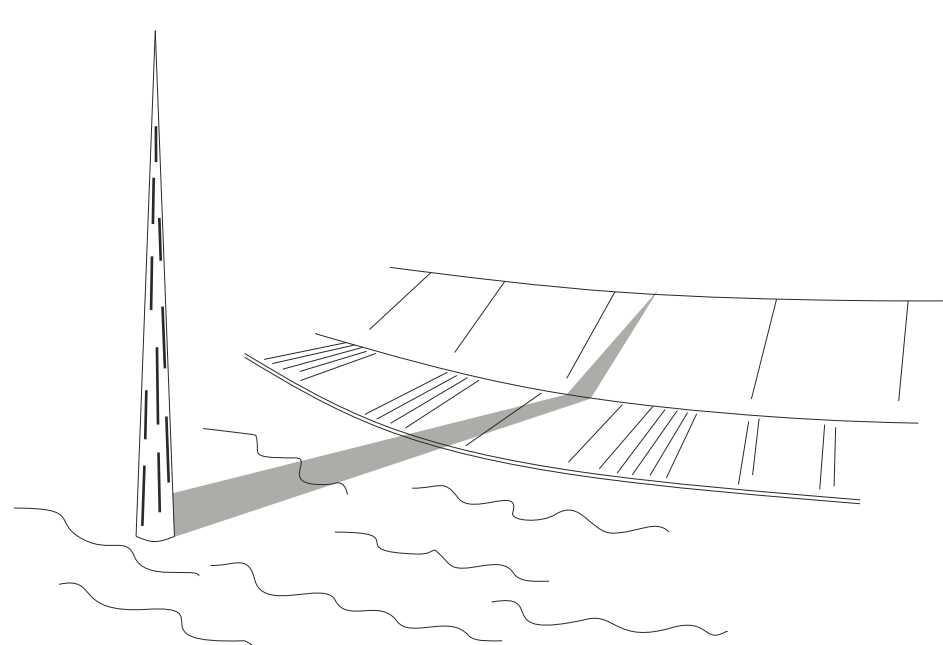


Prepojenie obelisku s mólom v noci pomocou LED svetiel a zrkadlenia hladiny

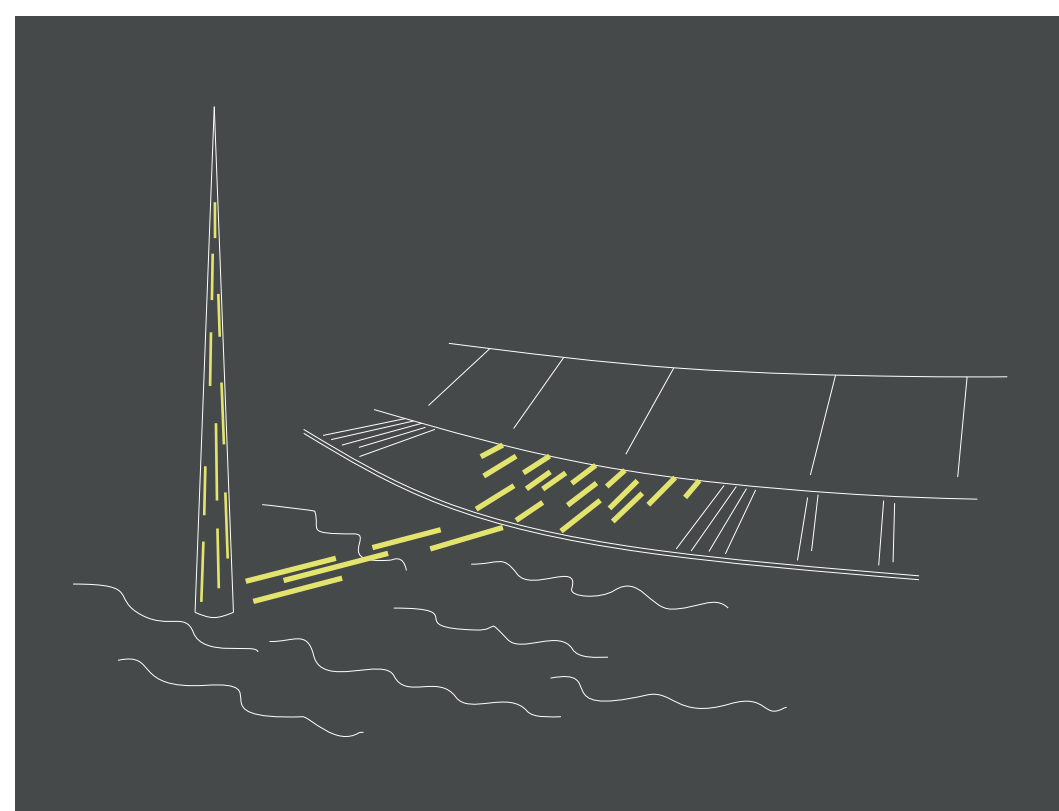


SITUÁCIA M 1:1000

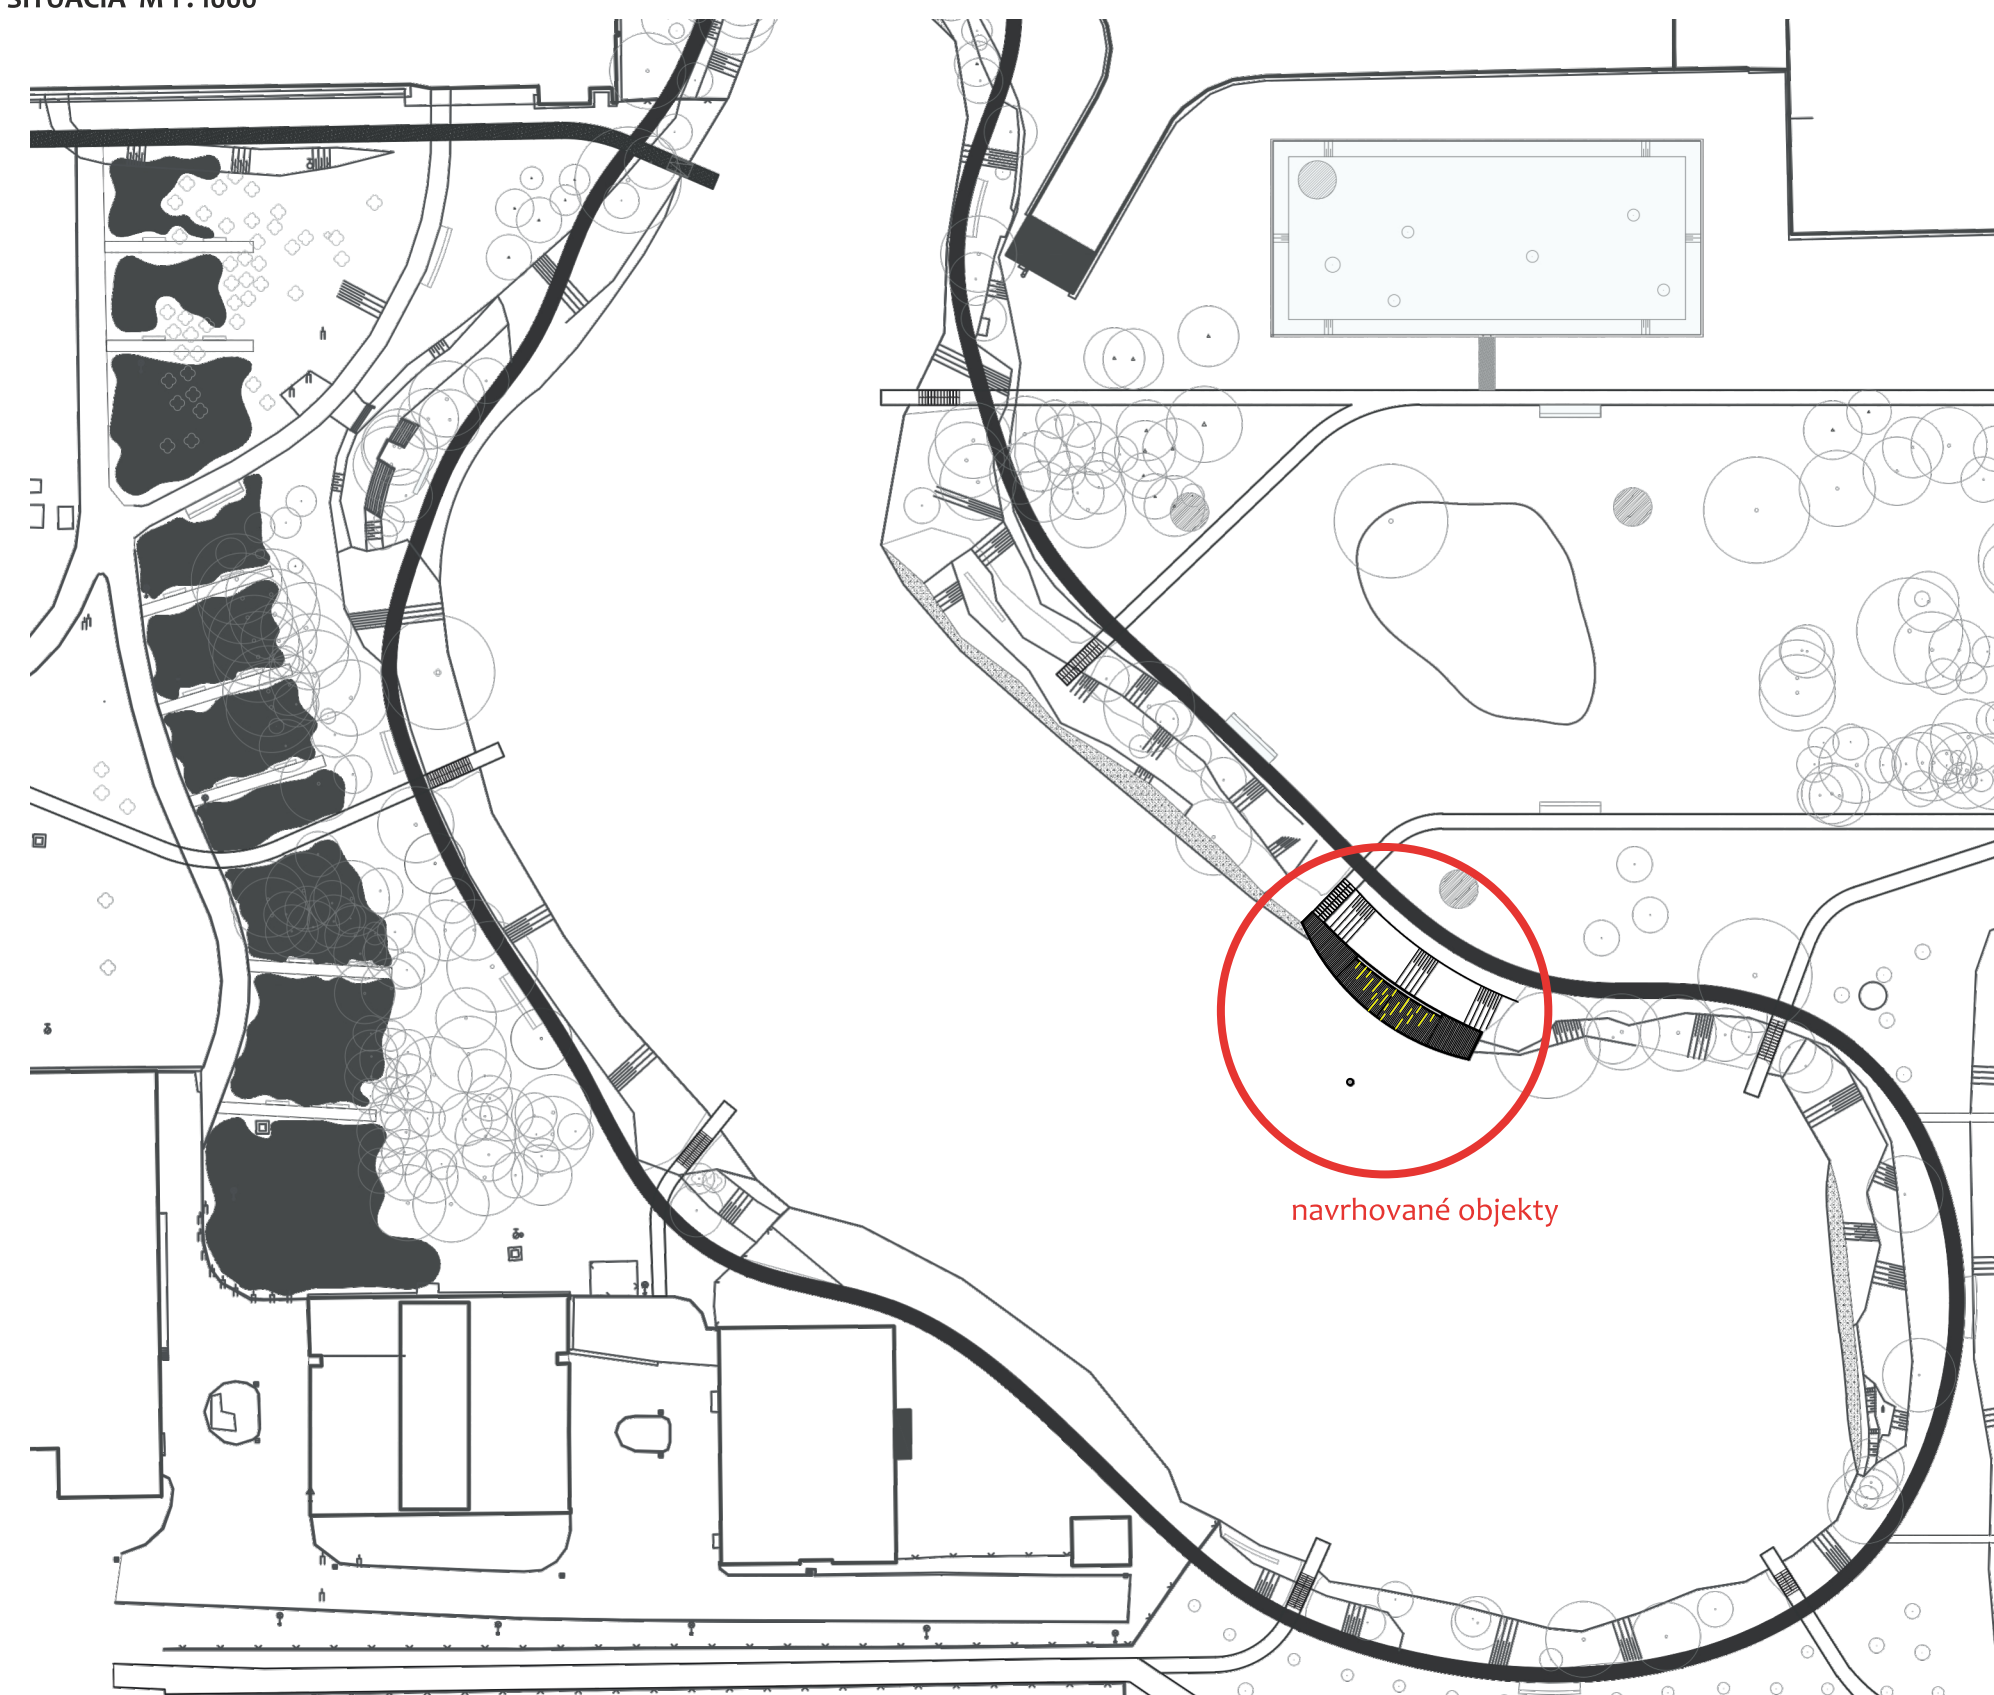


REZOPOHĽAD M 1:100

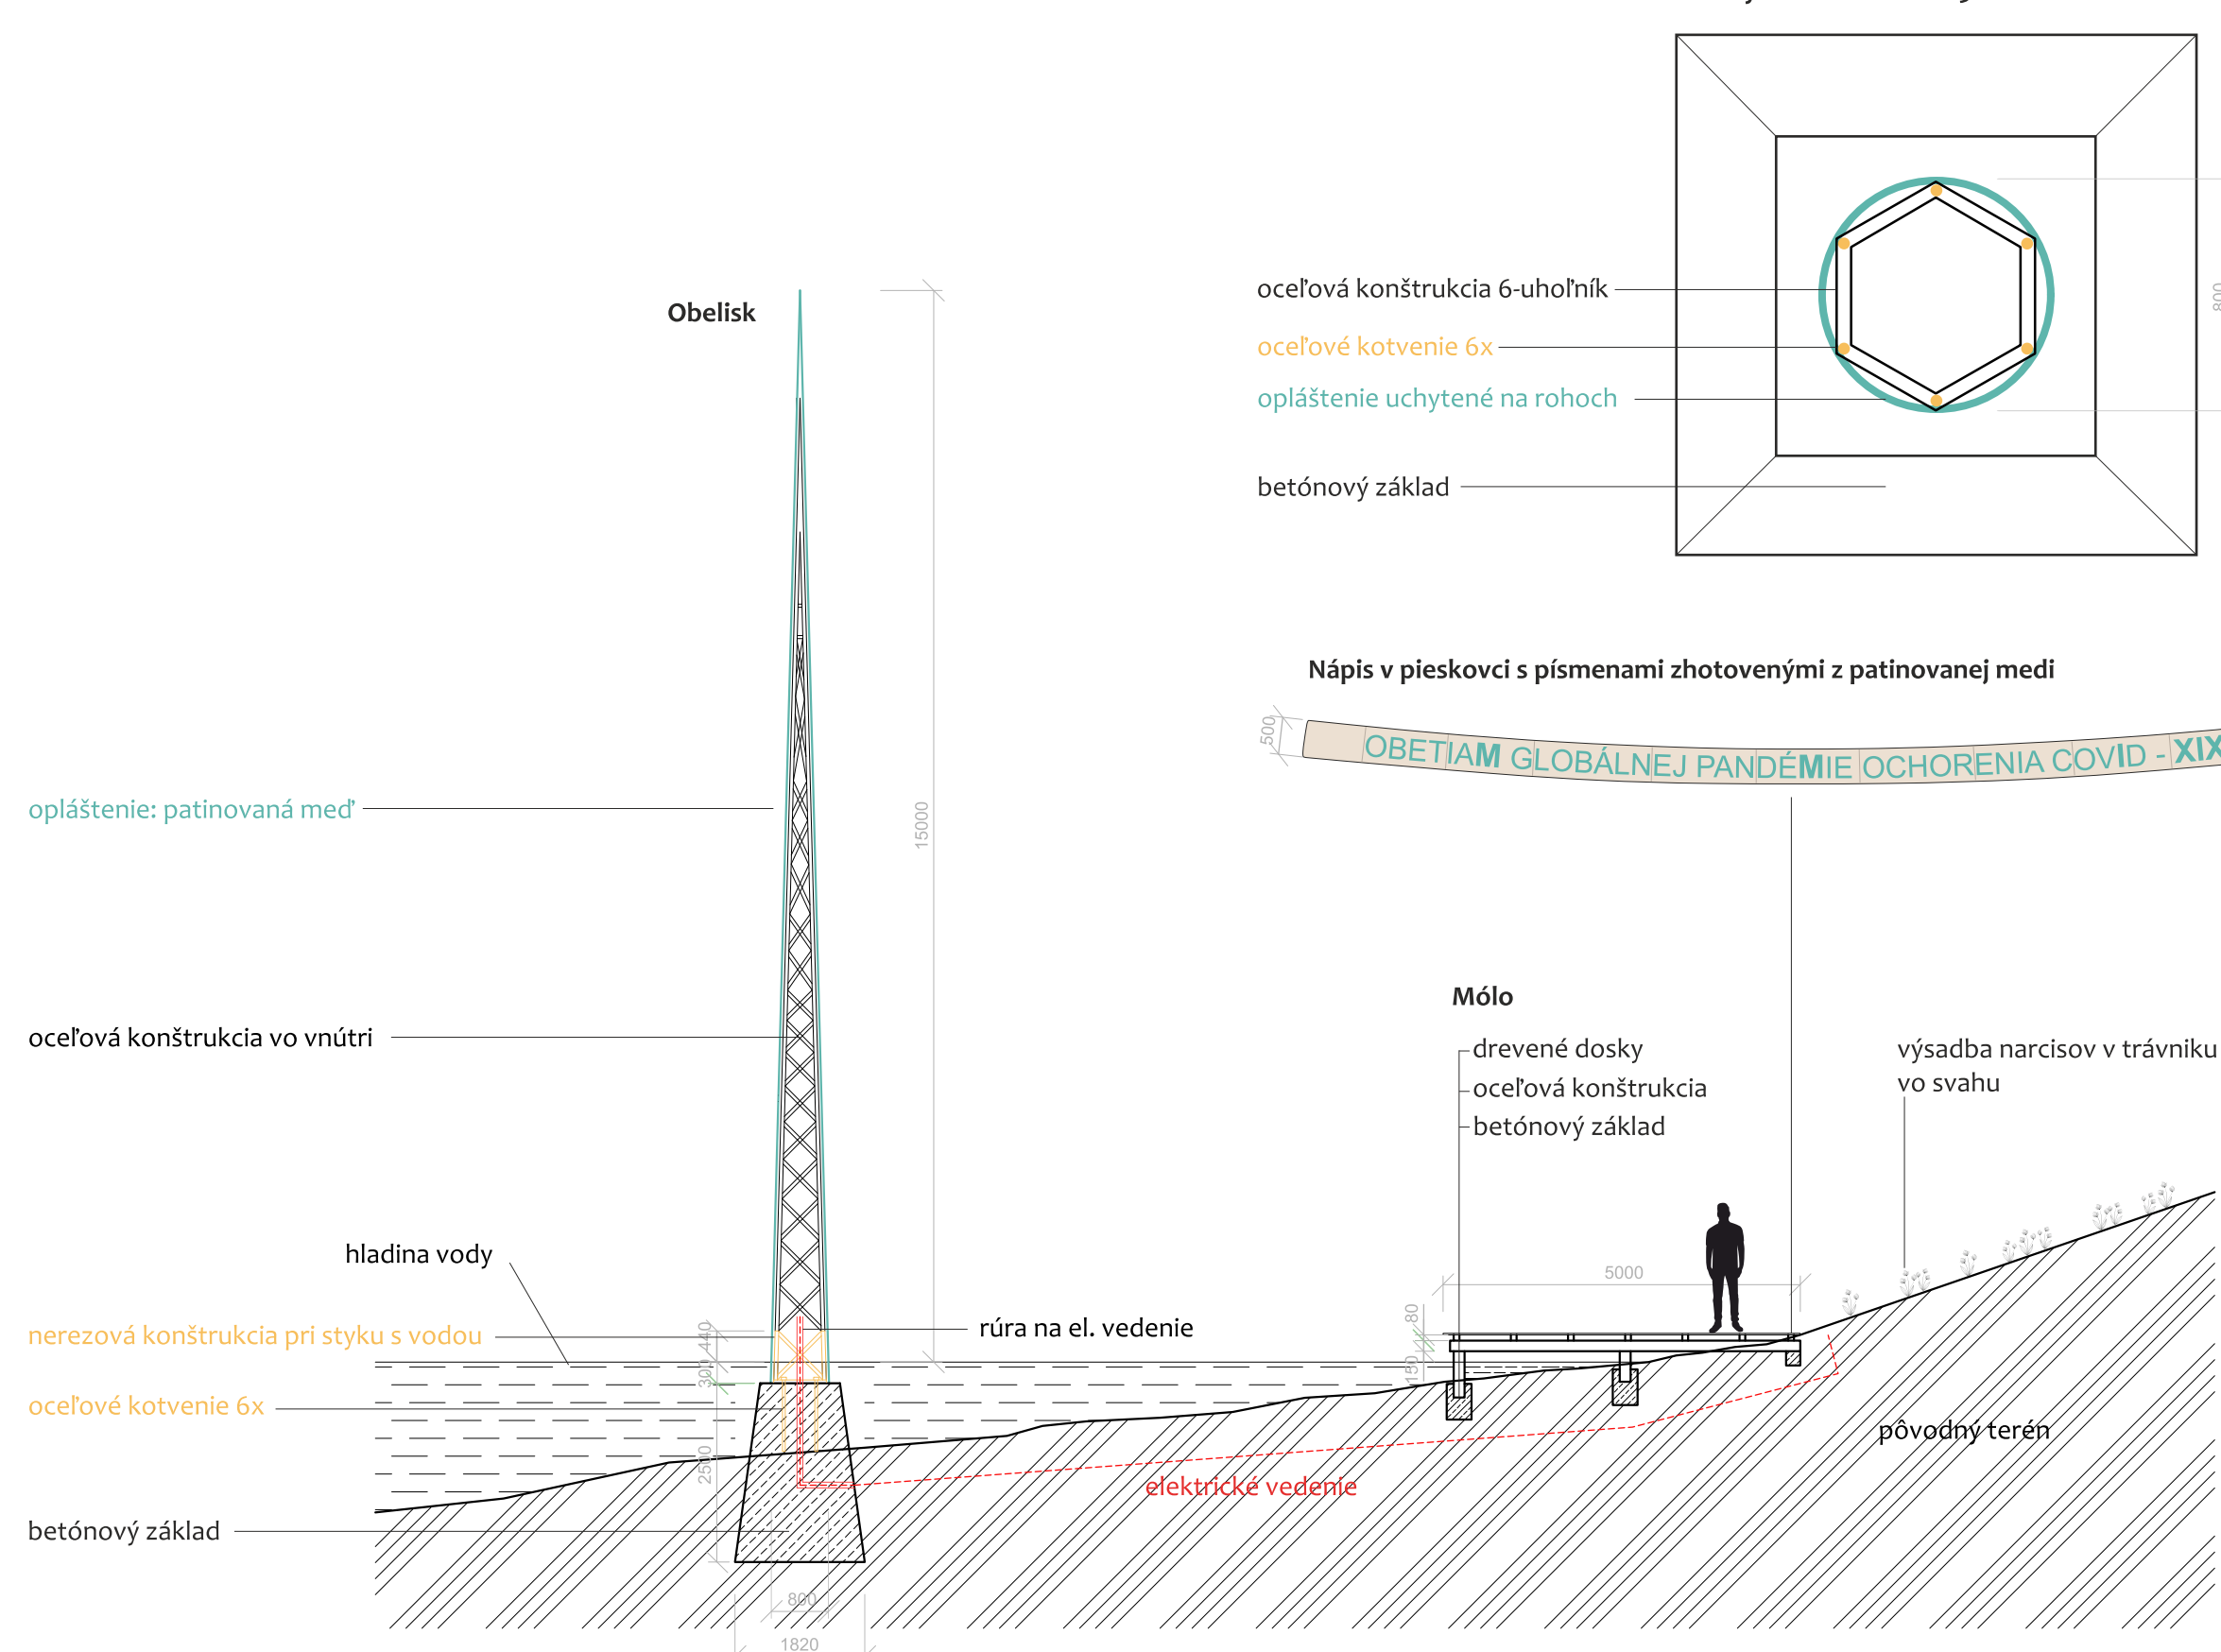

Pôdorys obelisku M 1:25

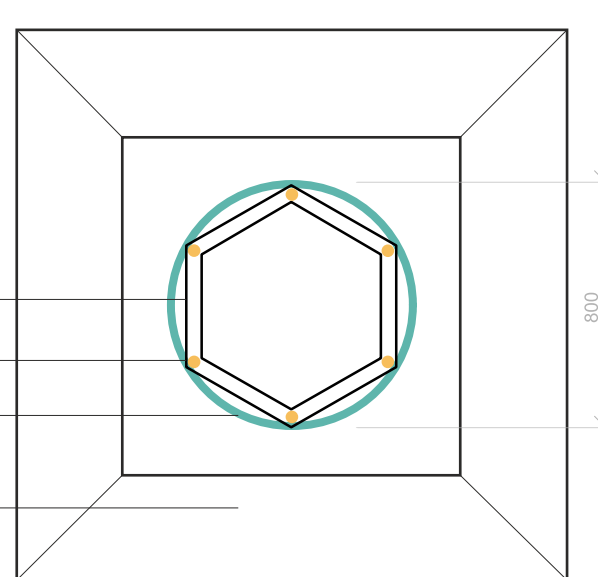

Pohľad na rozmiestnenie LED osvetlenia

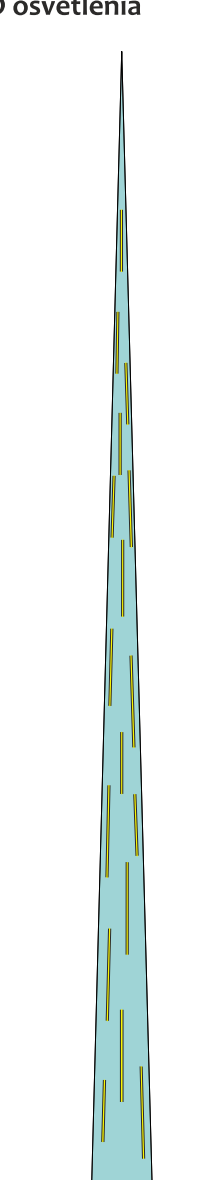

PŔDORYS M 1:200

