


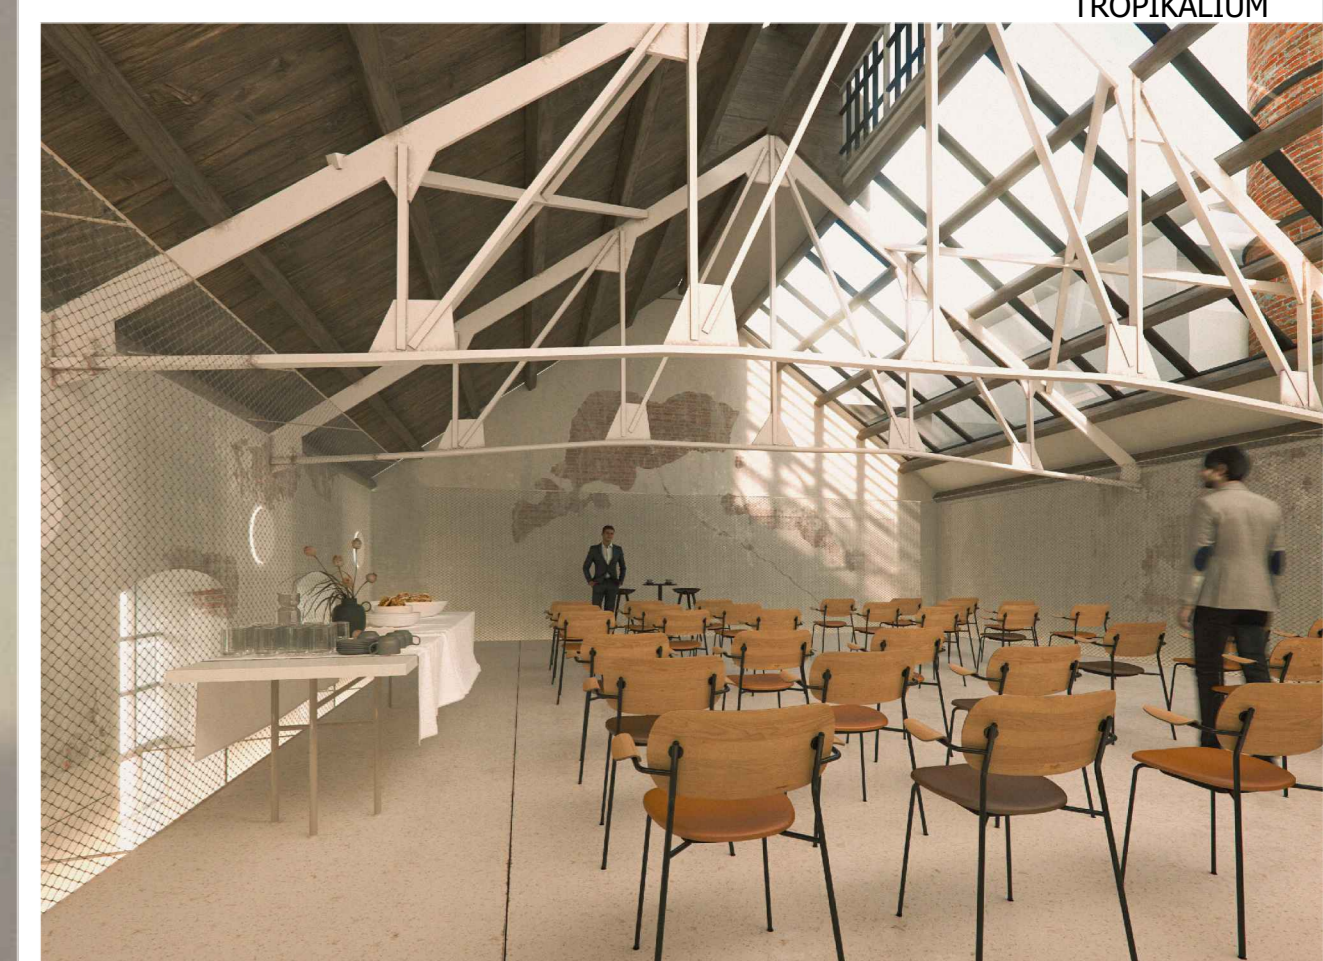

TROPIKÁLUM





HIPSTERIUM




HLAVNÝ VSTUP Z KÚPELNEJ ULICE


VSTUPNÁ HALA

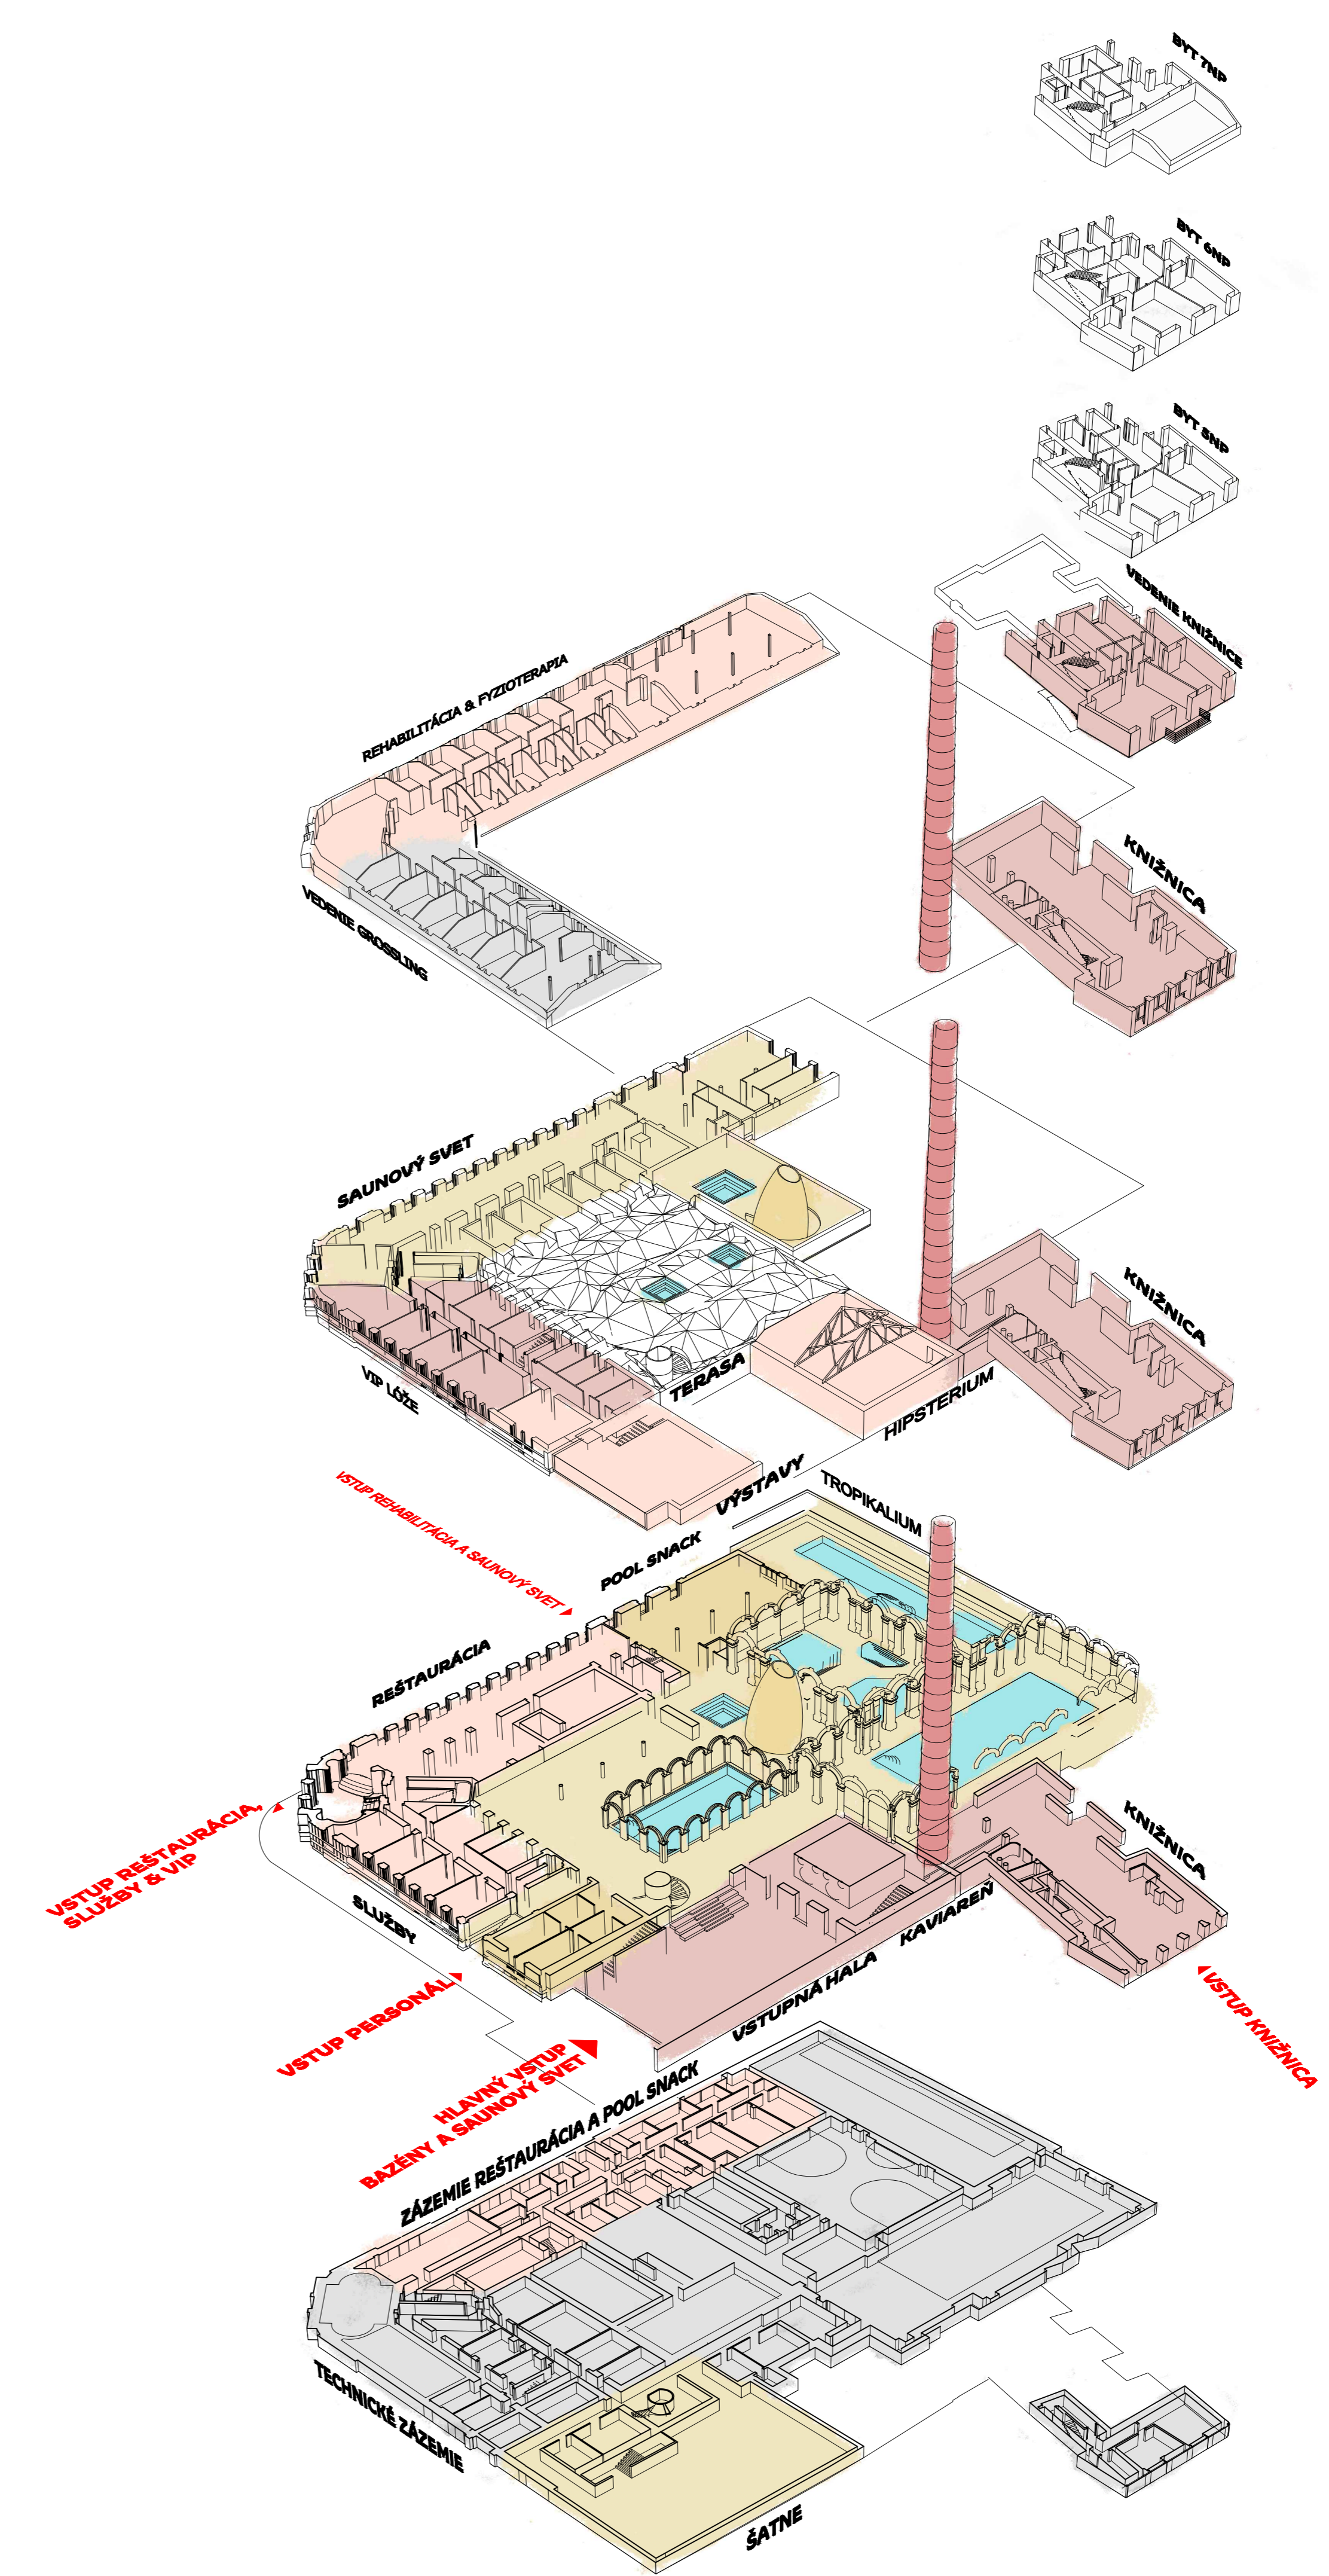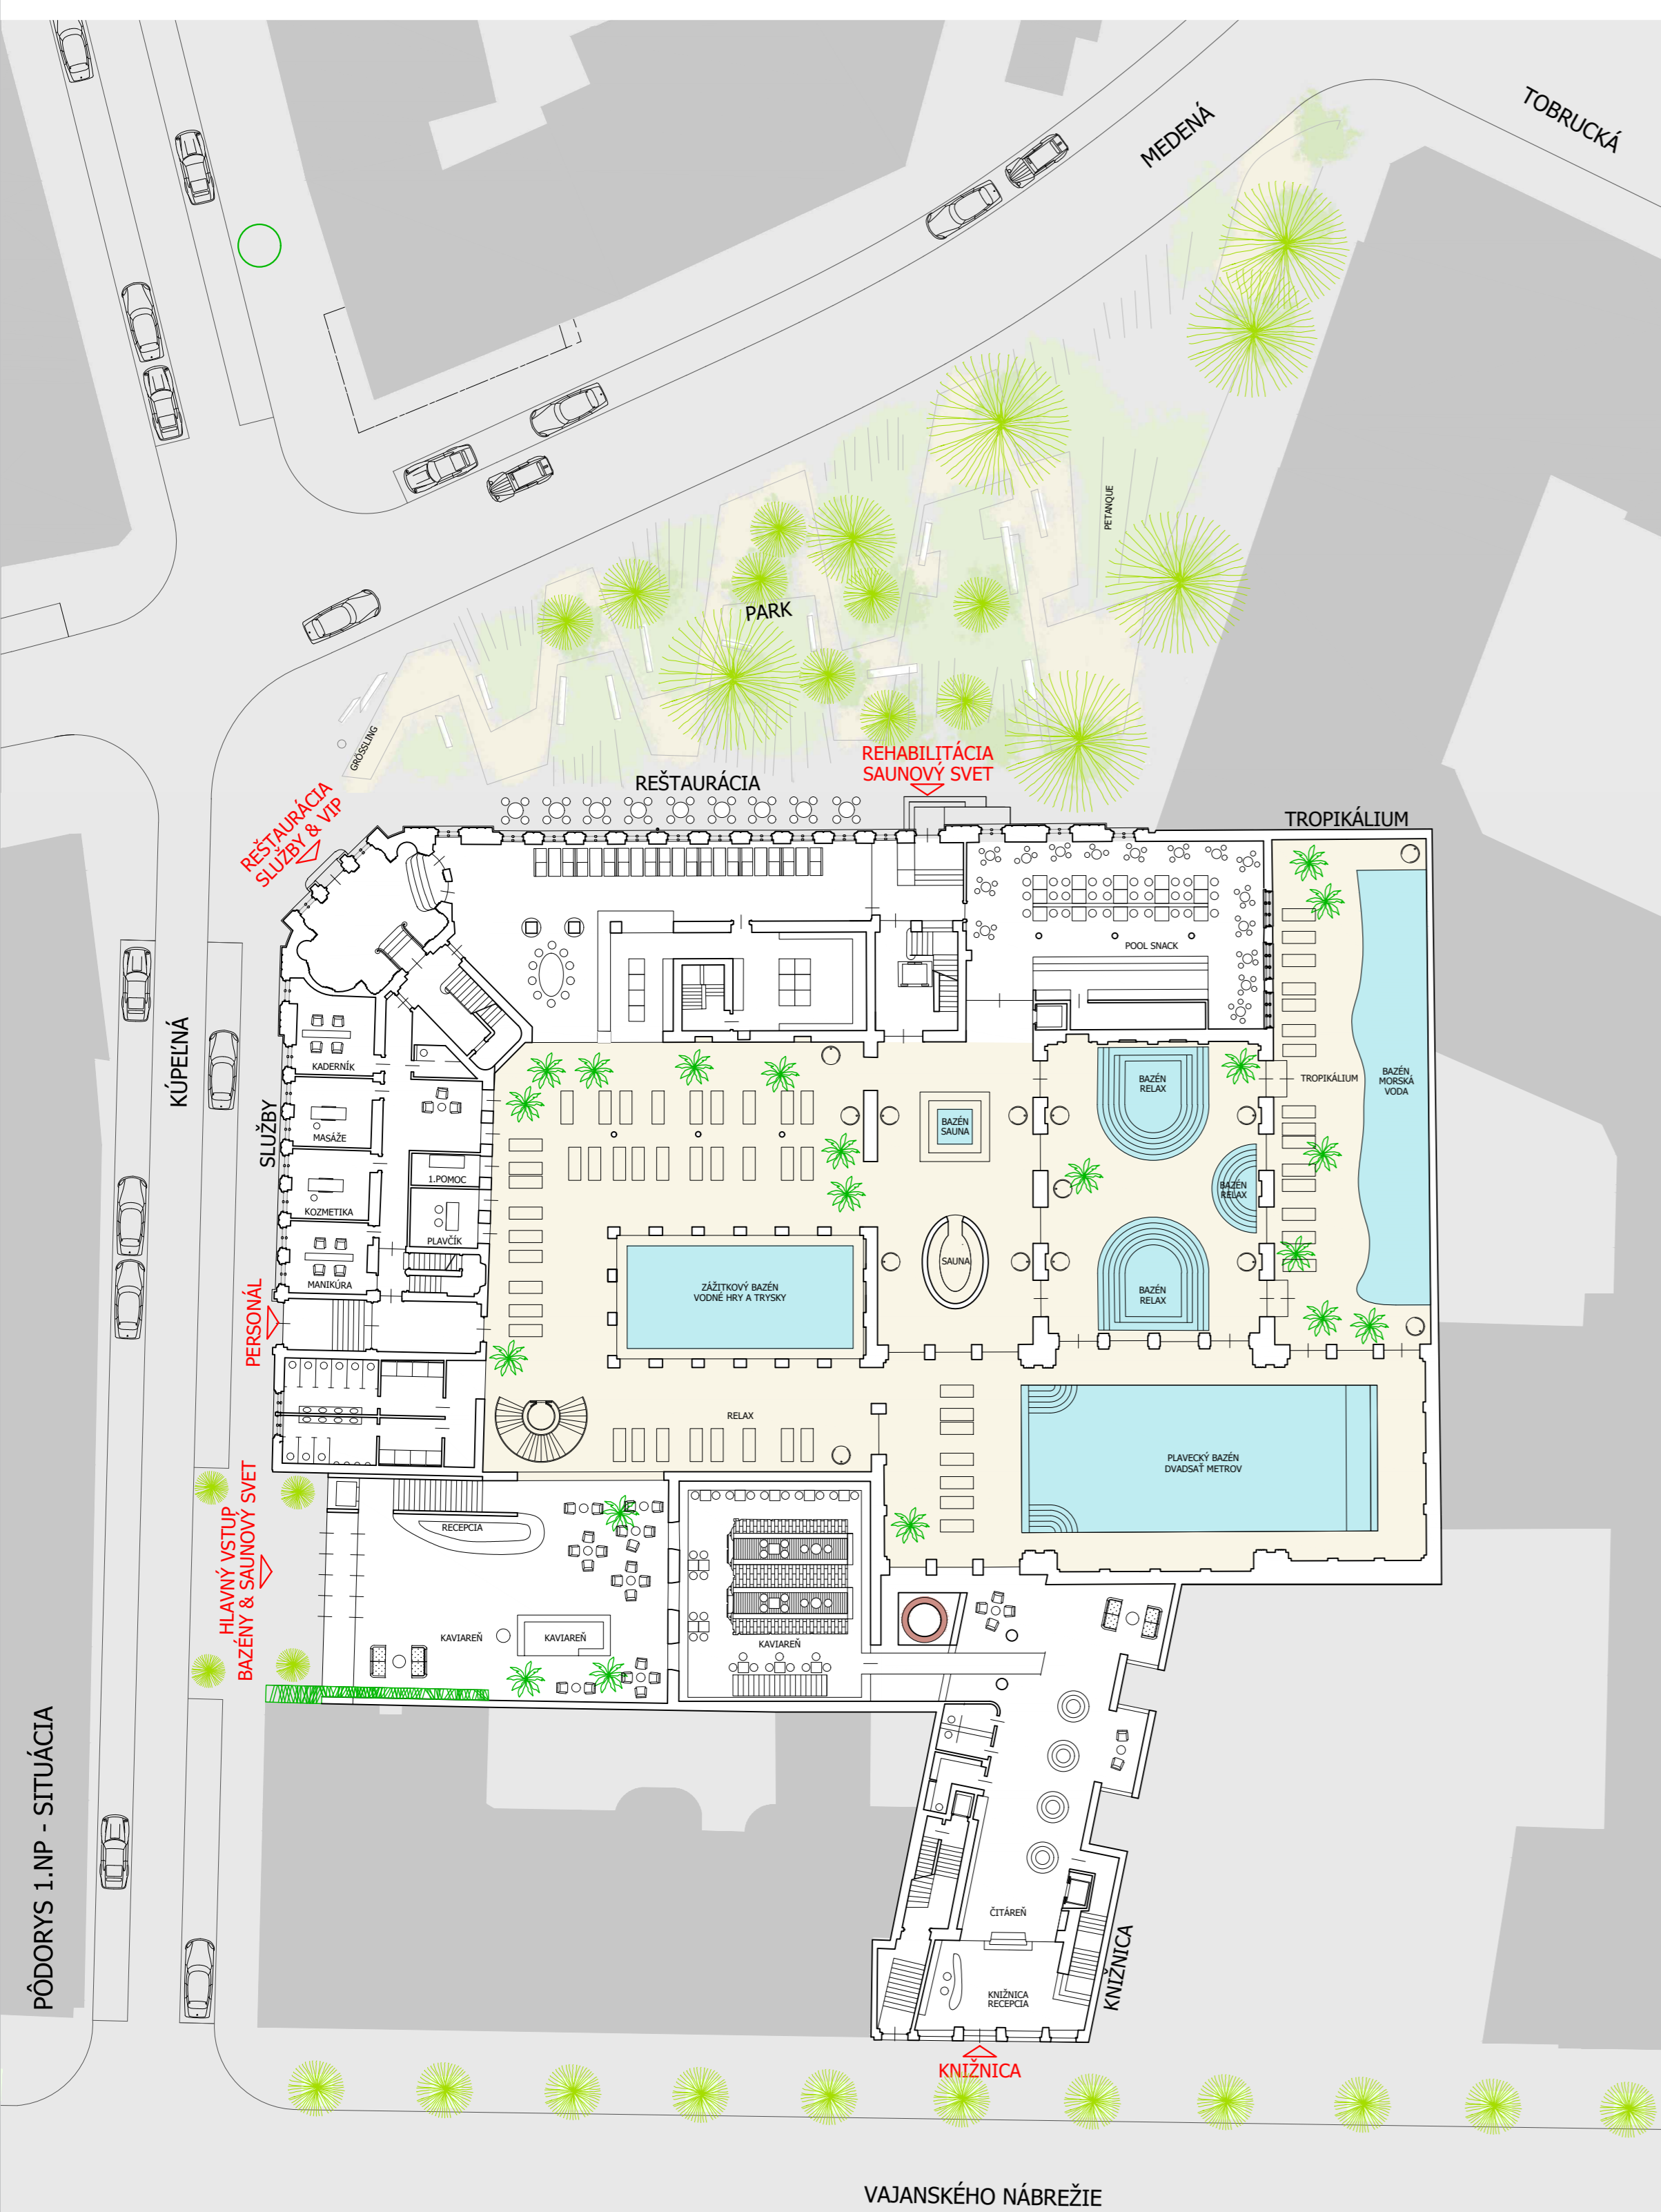




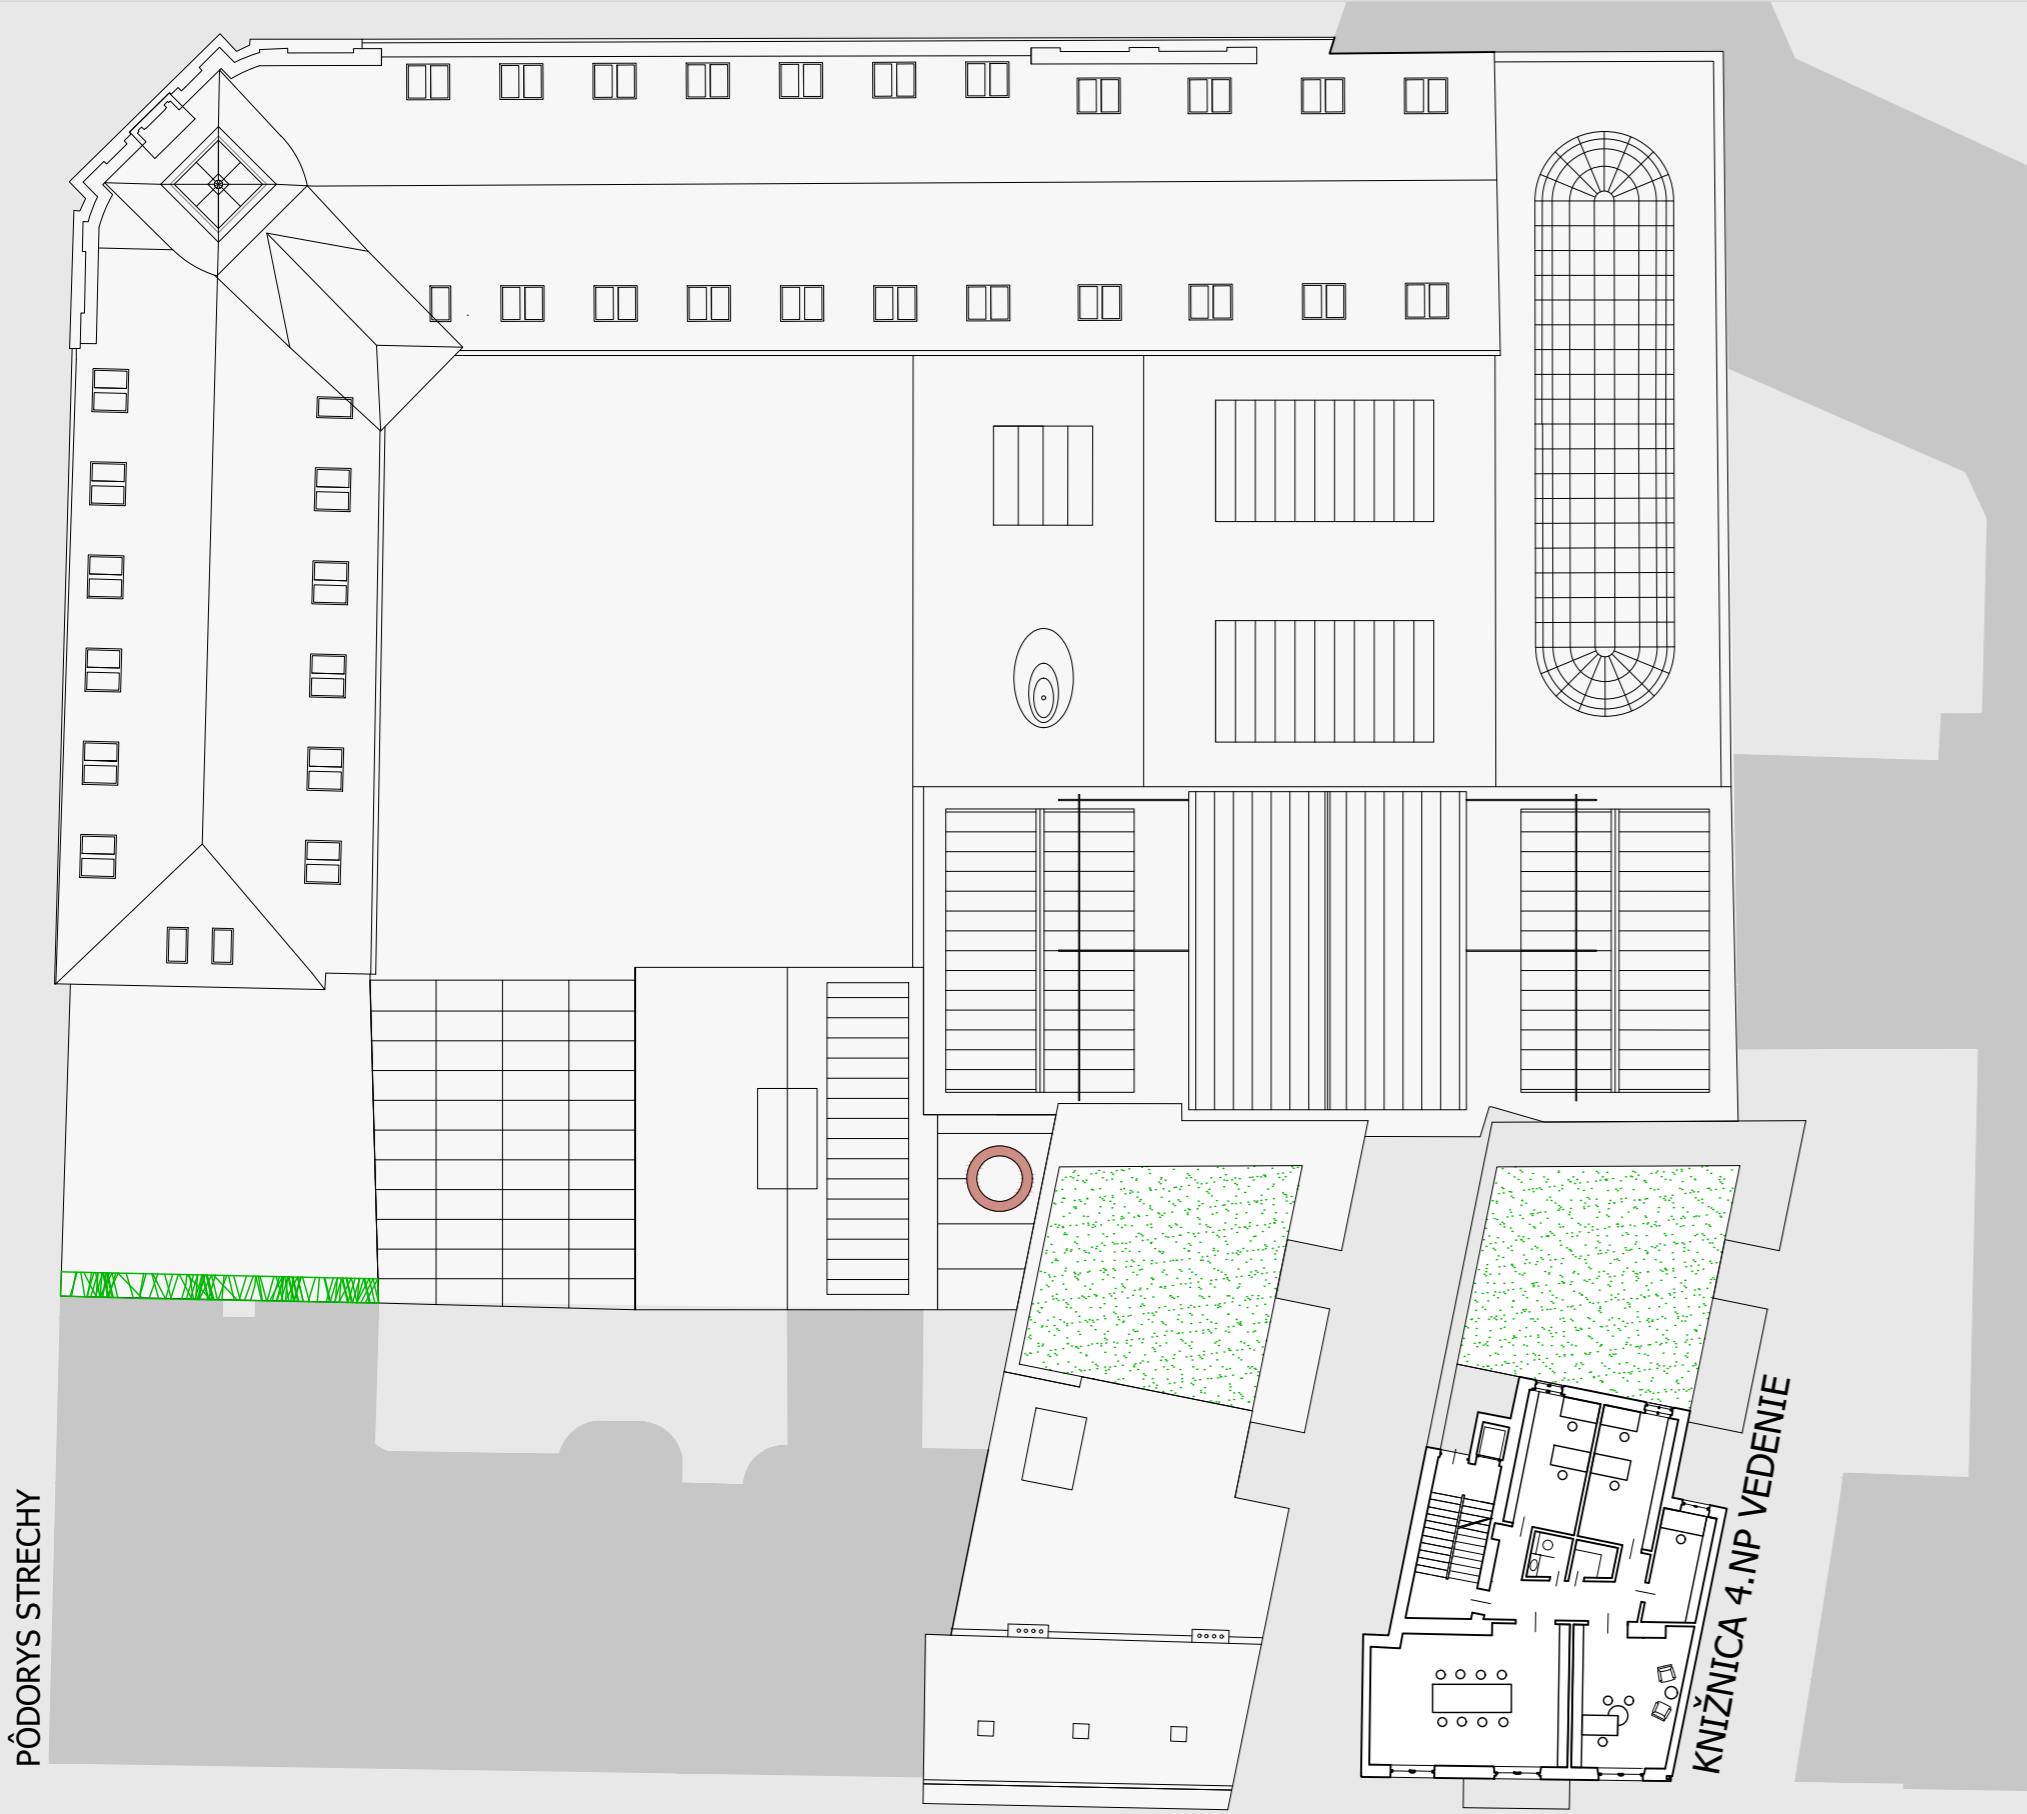


PÓDORYS STRECHY

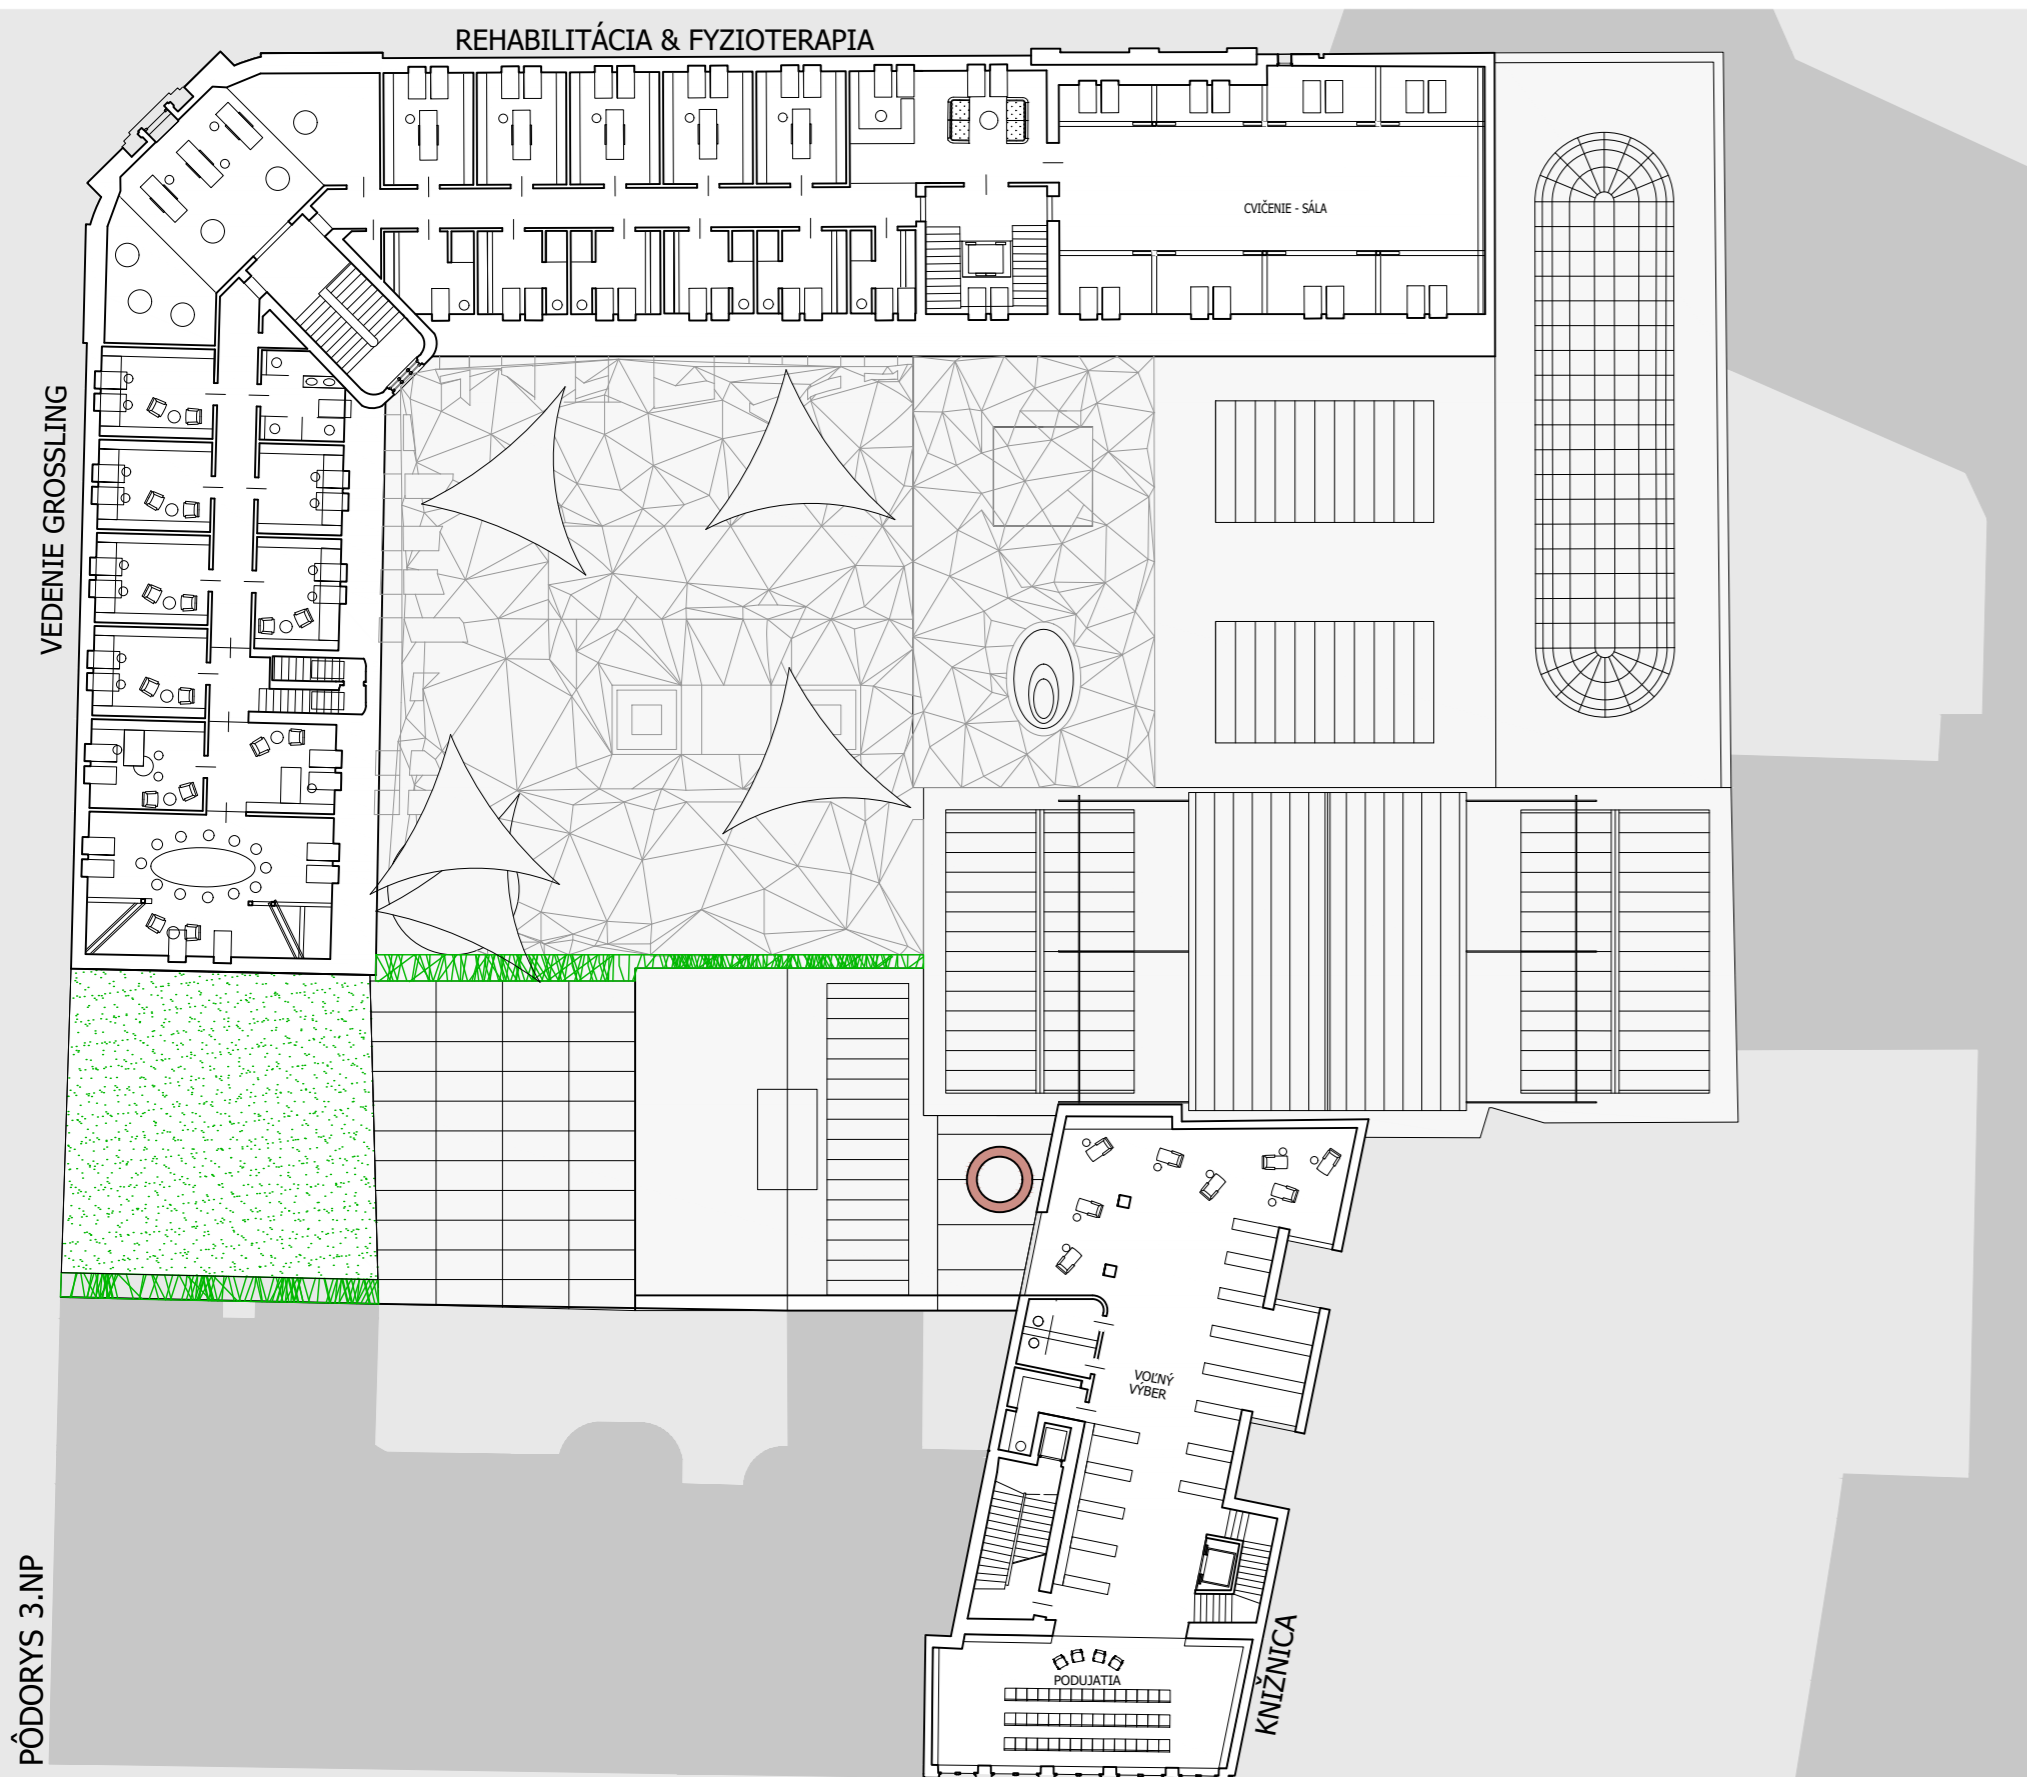


PÓDORYS 3.NP

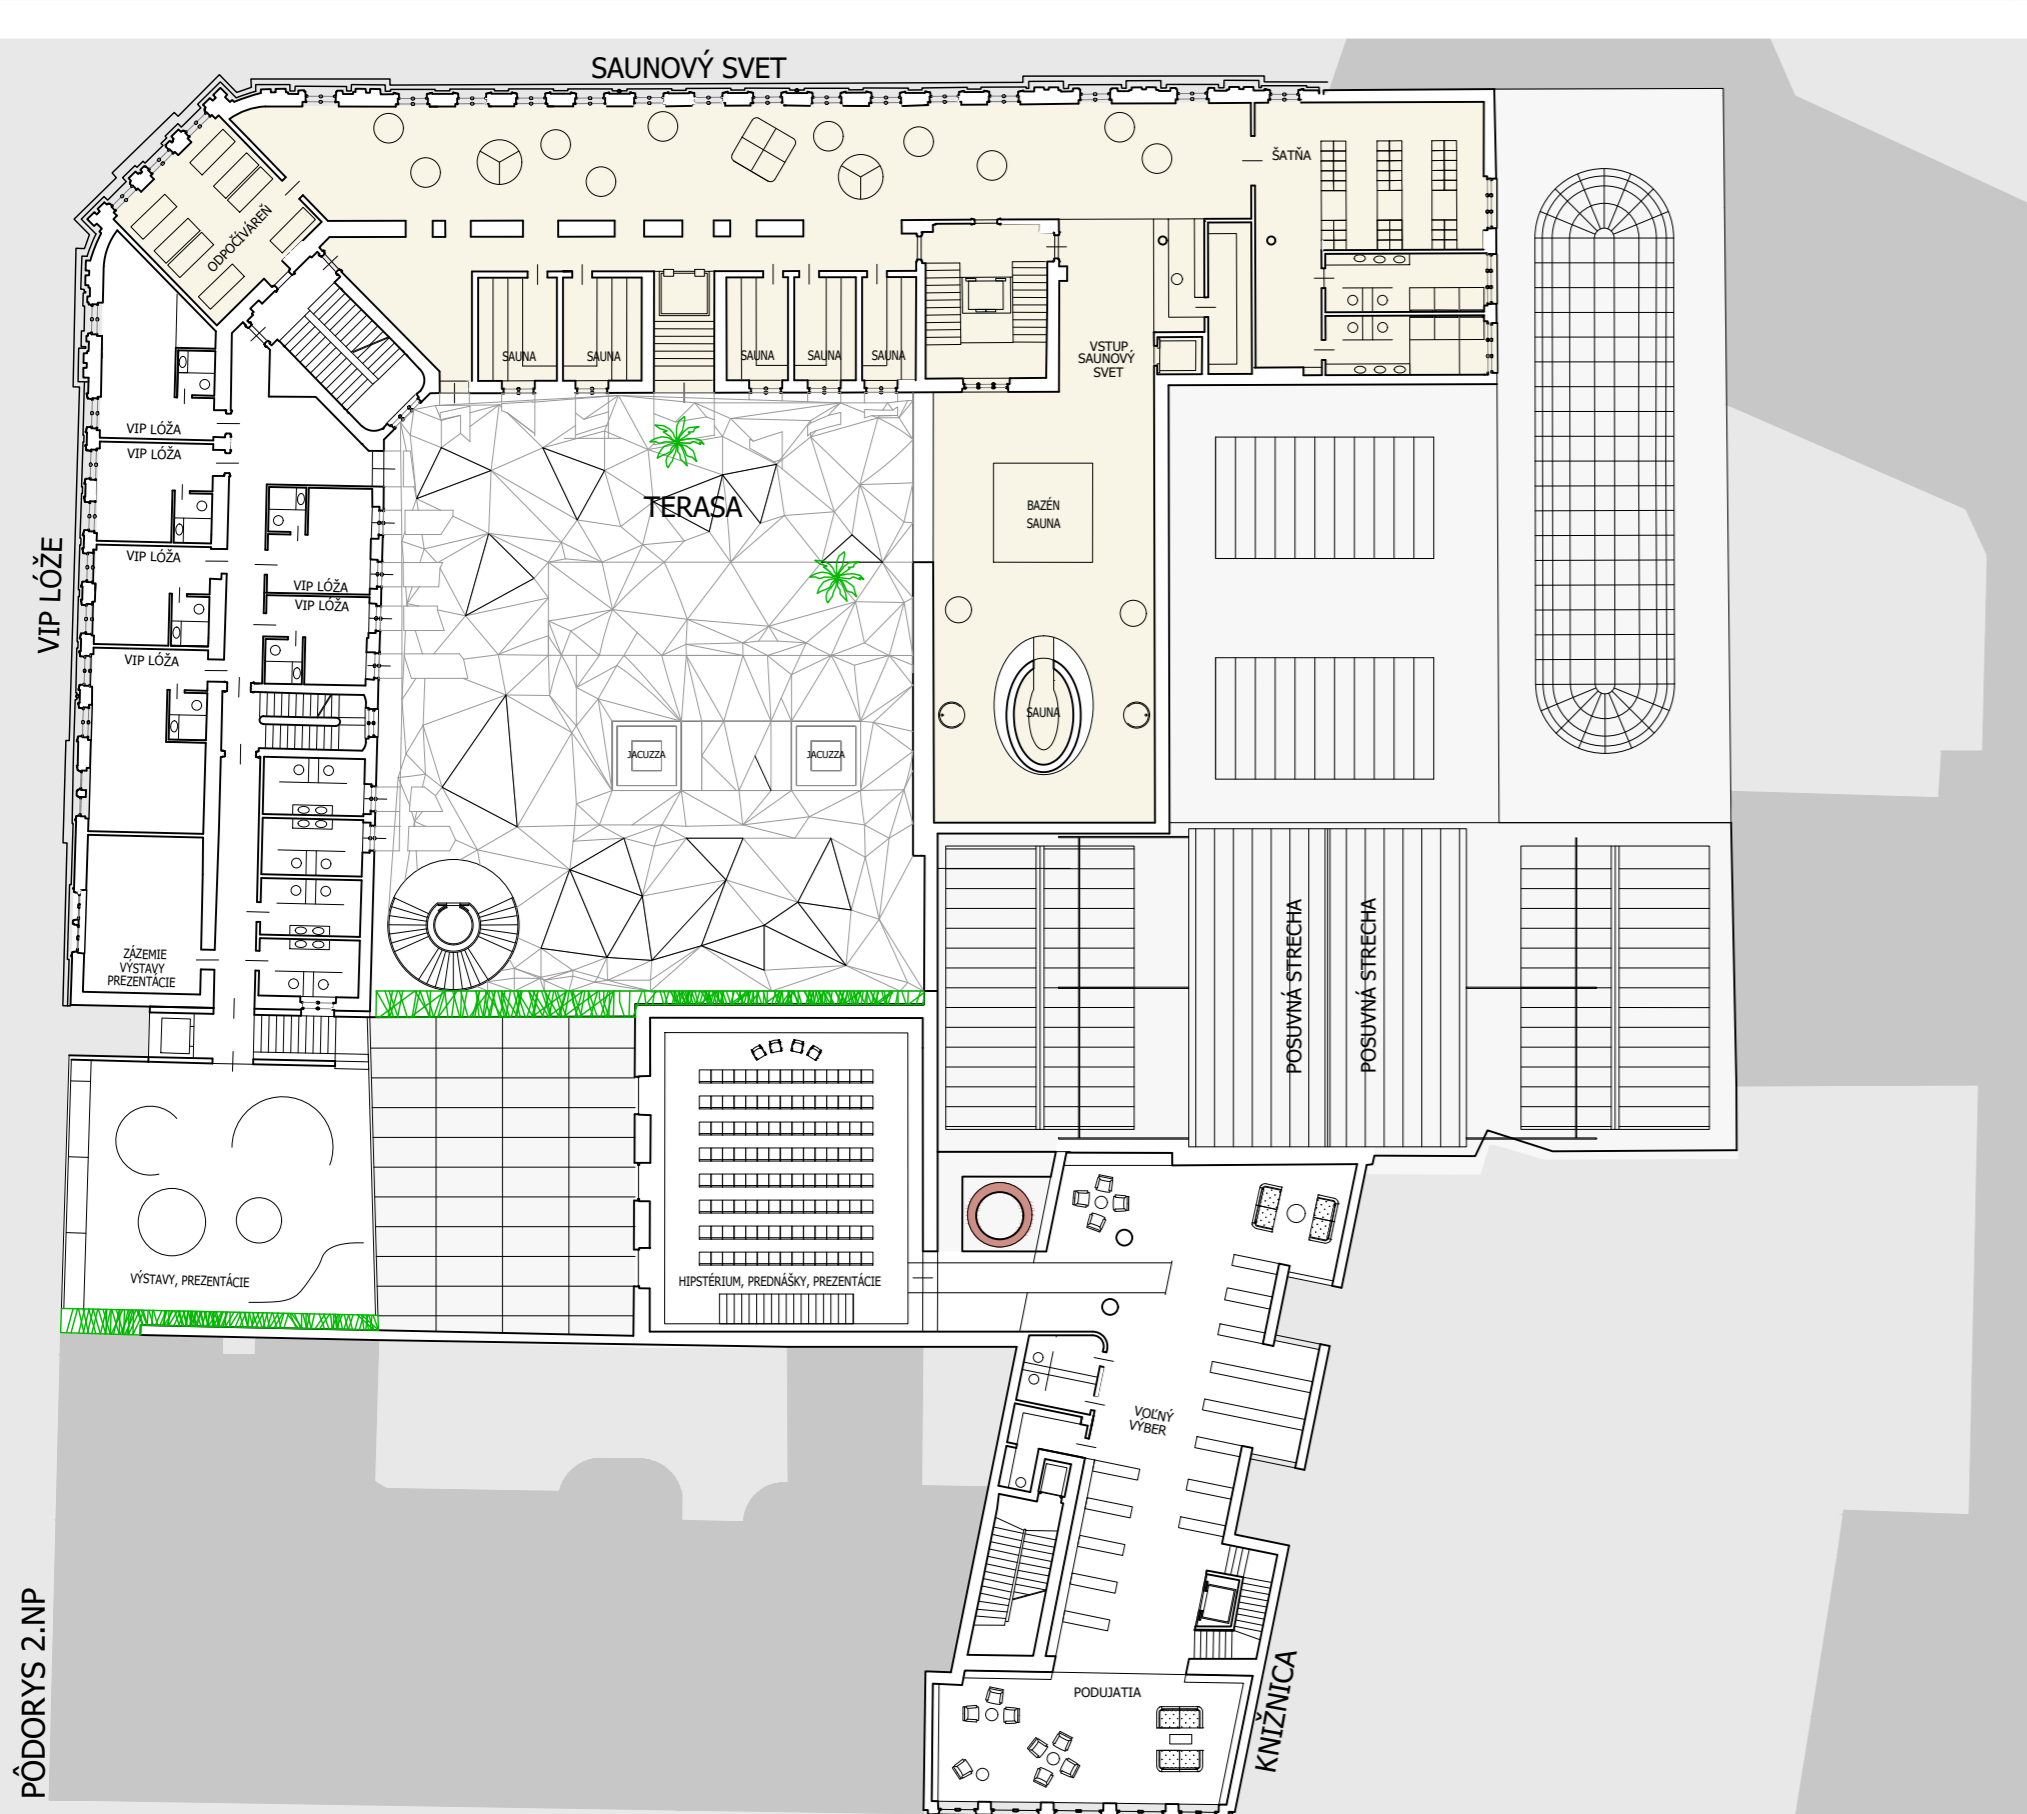


PÓDORYS 2.NP

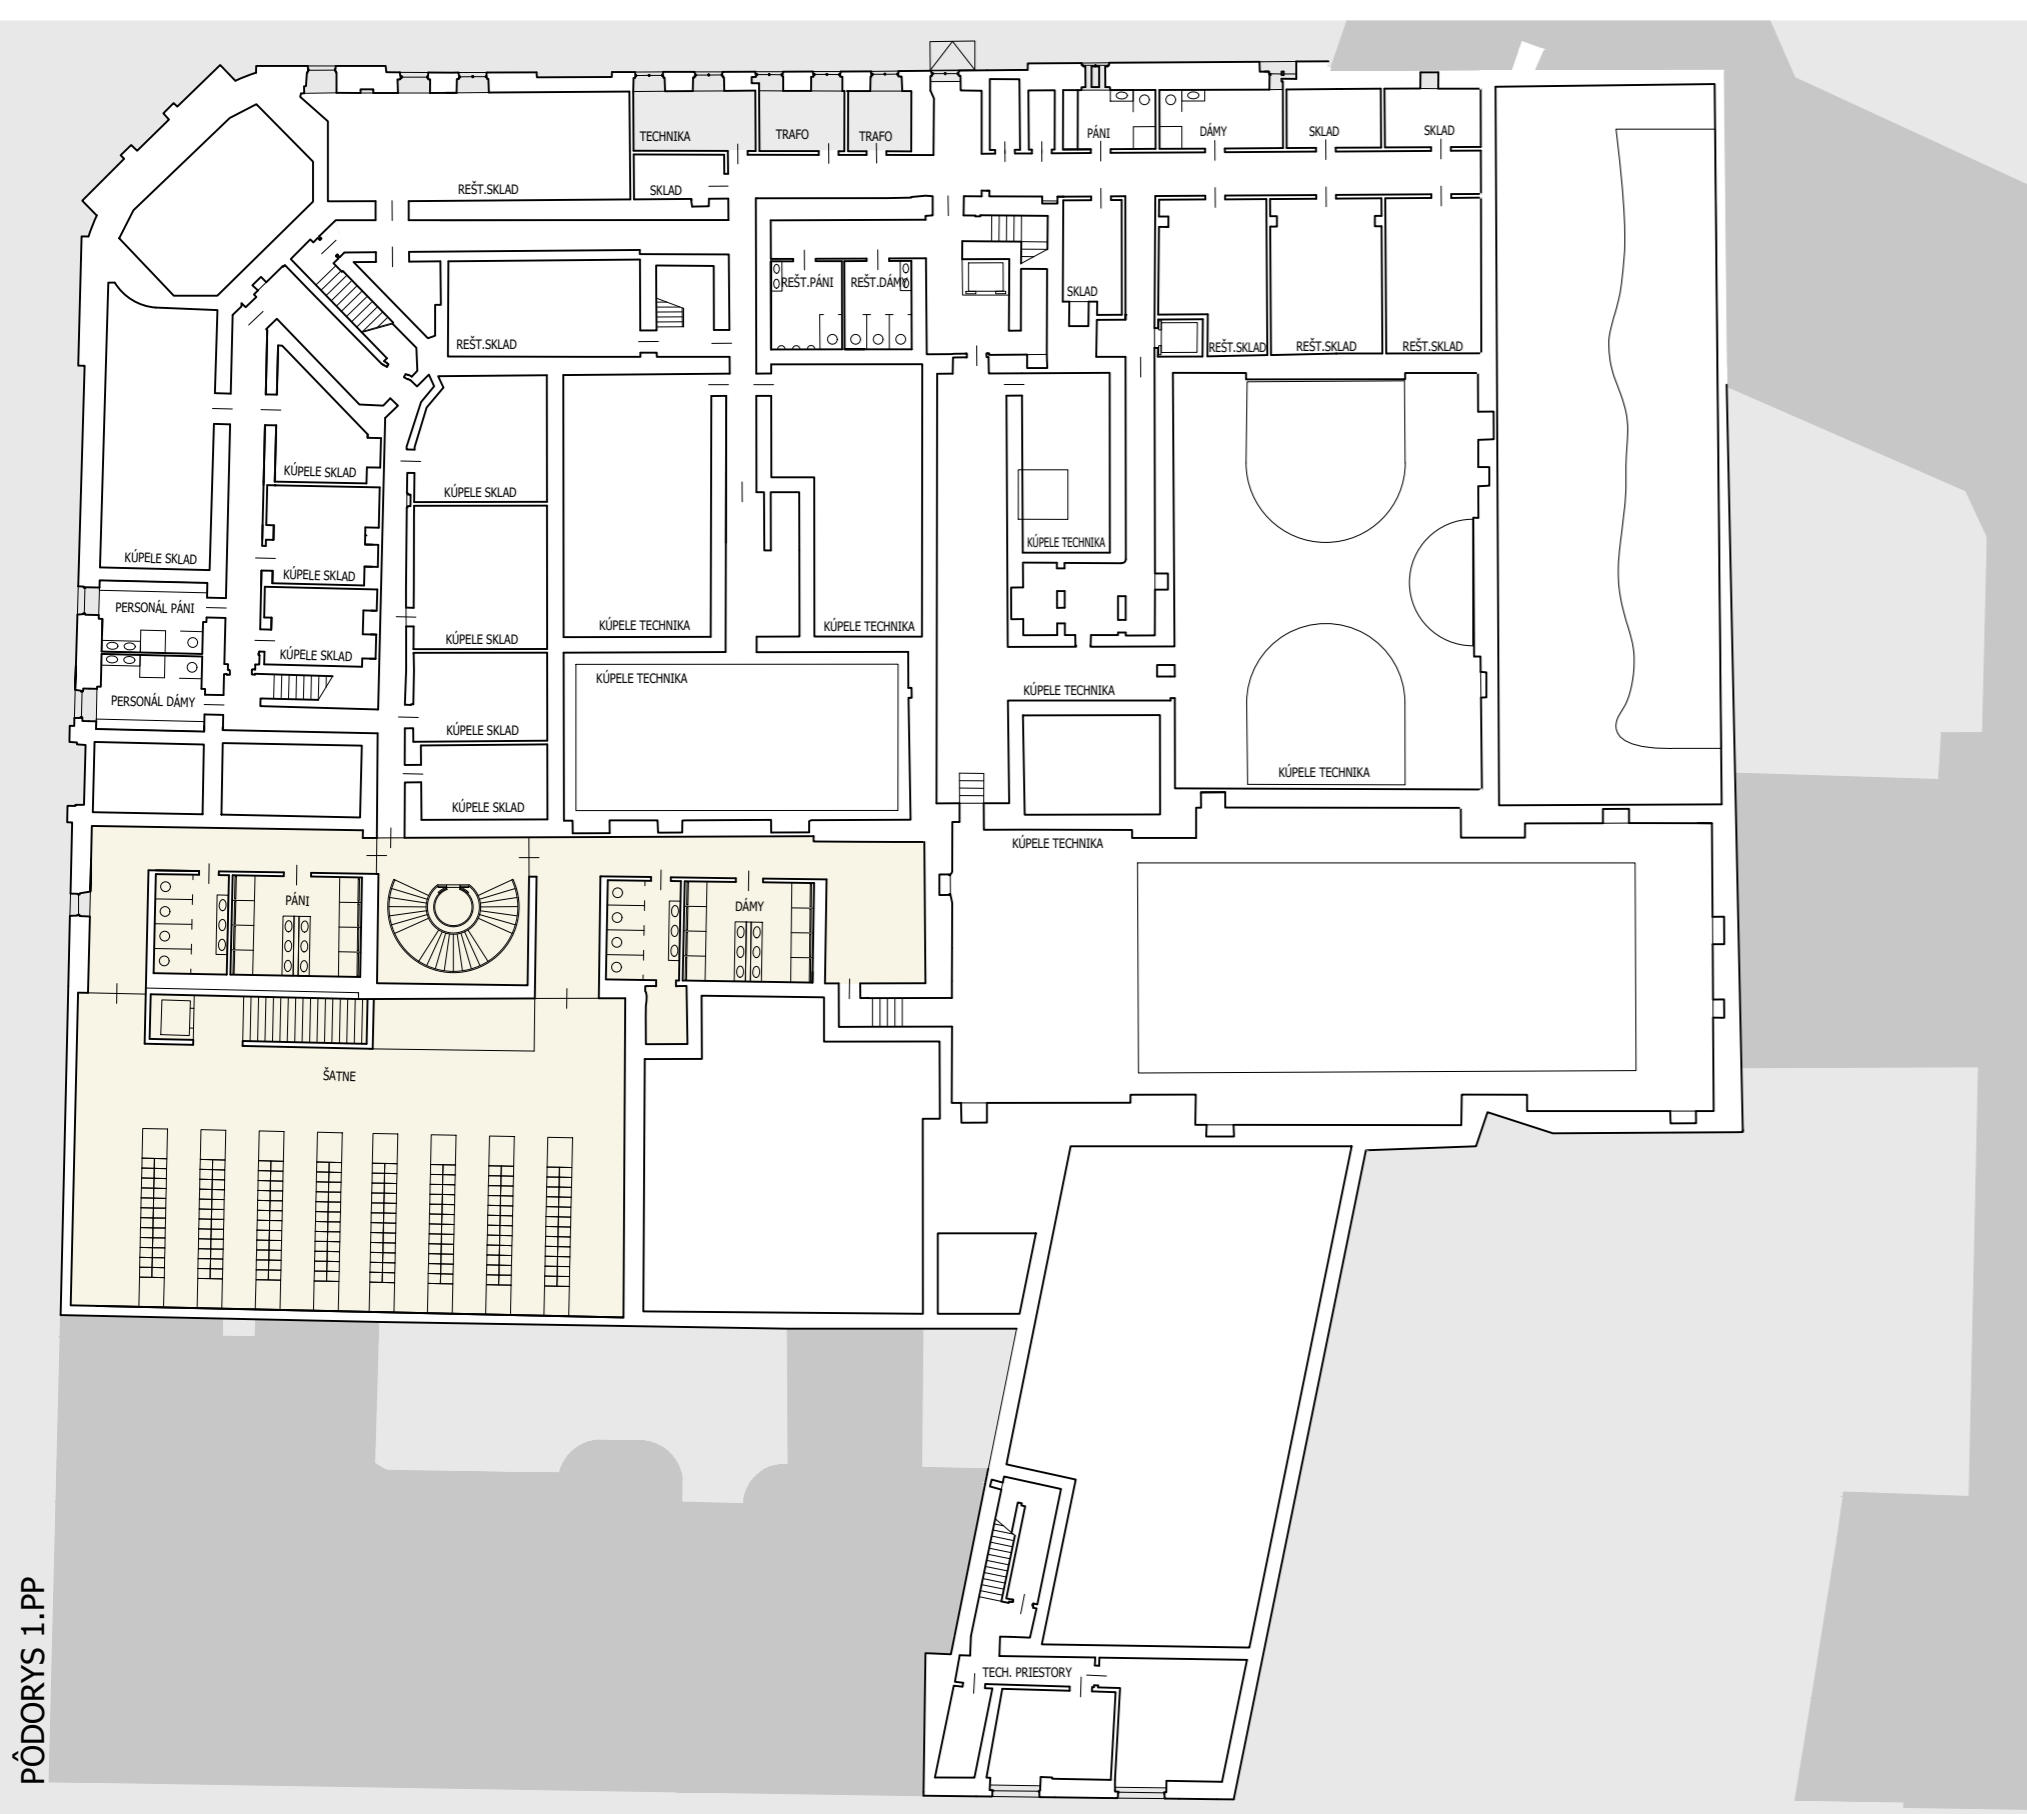


PÓDORYS 1.PP

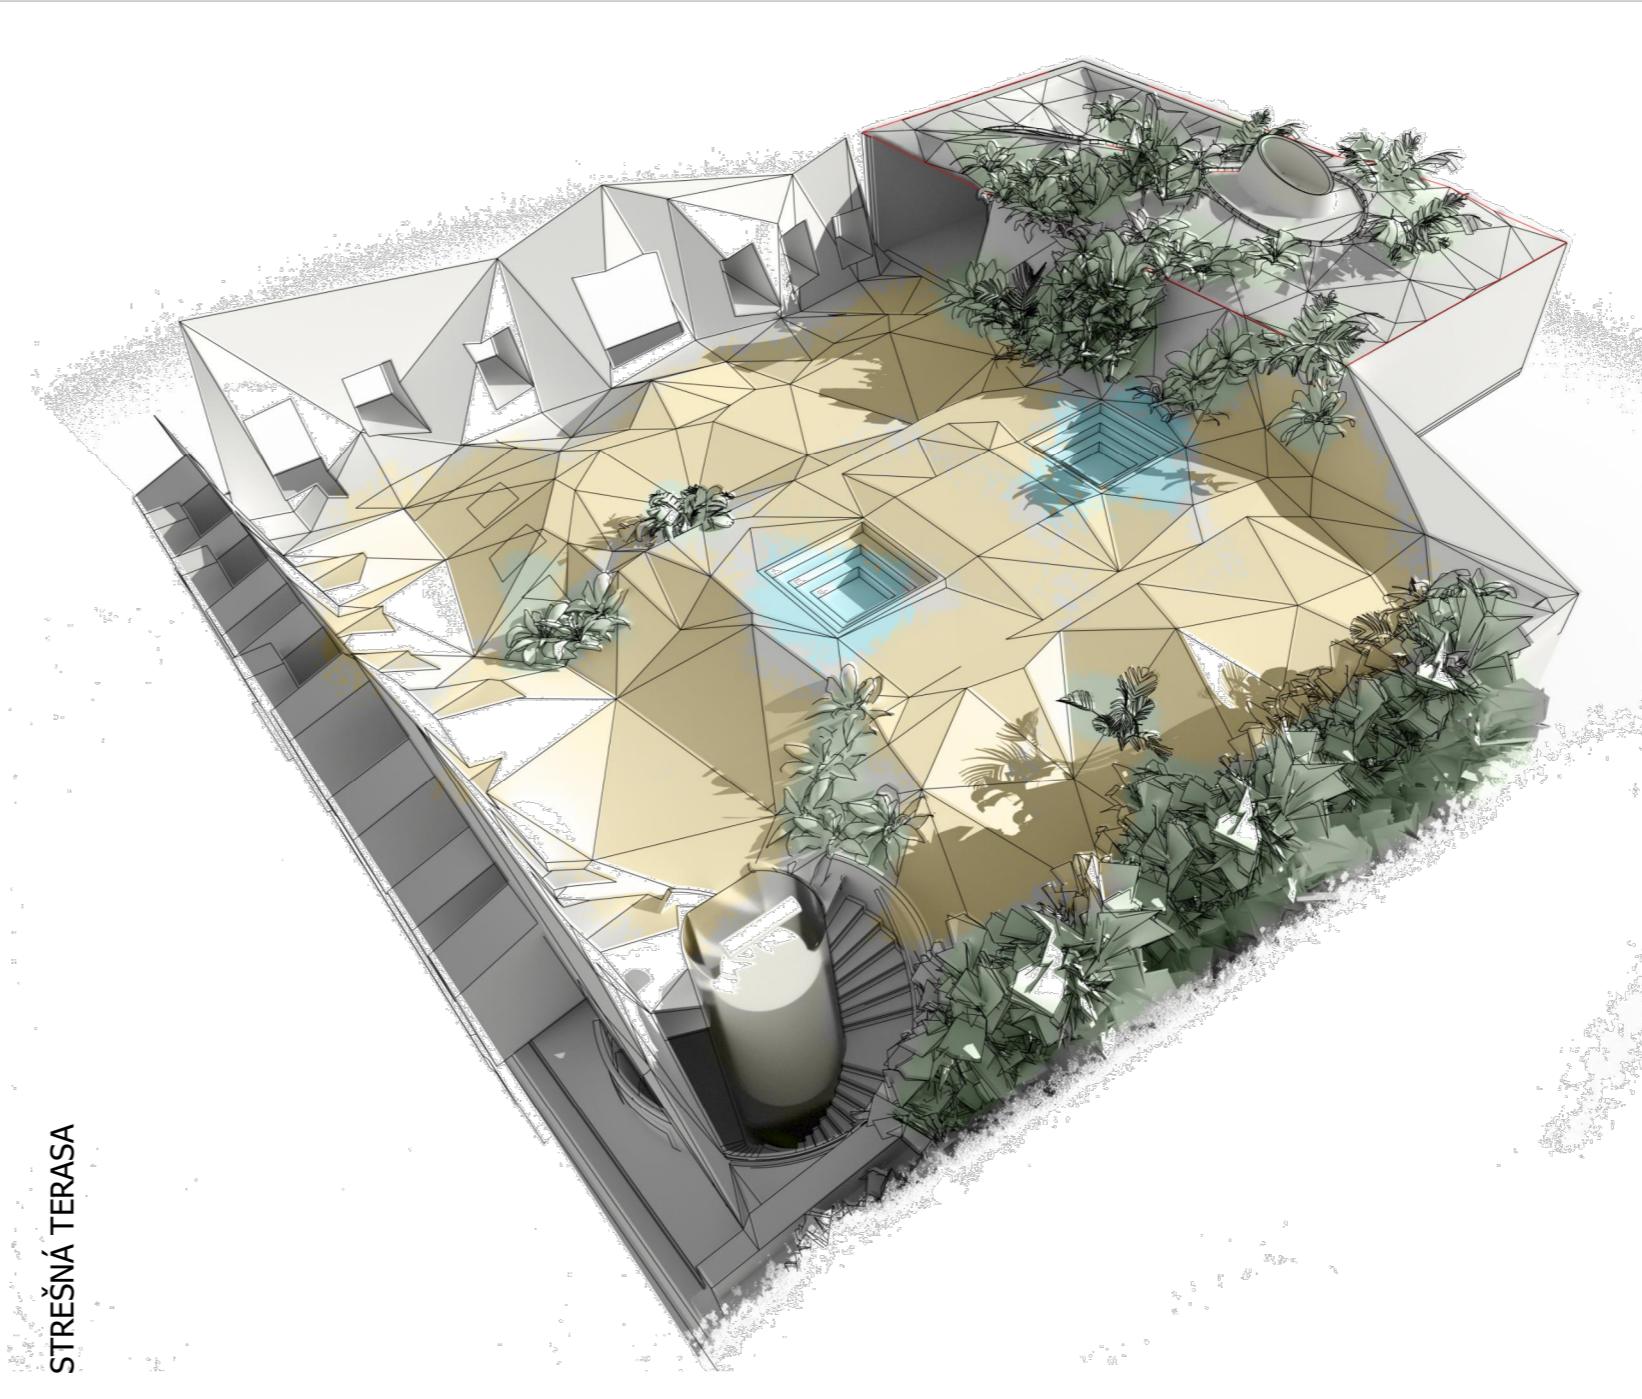


STREŠNÁ TERASA

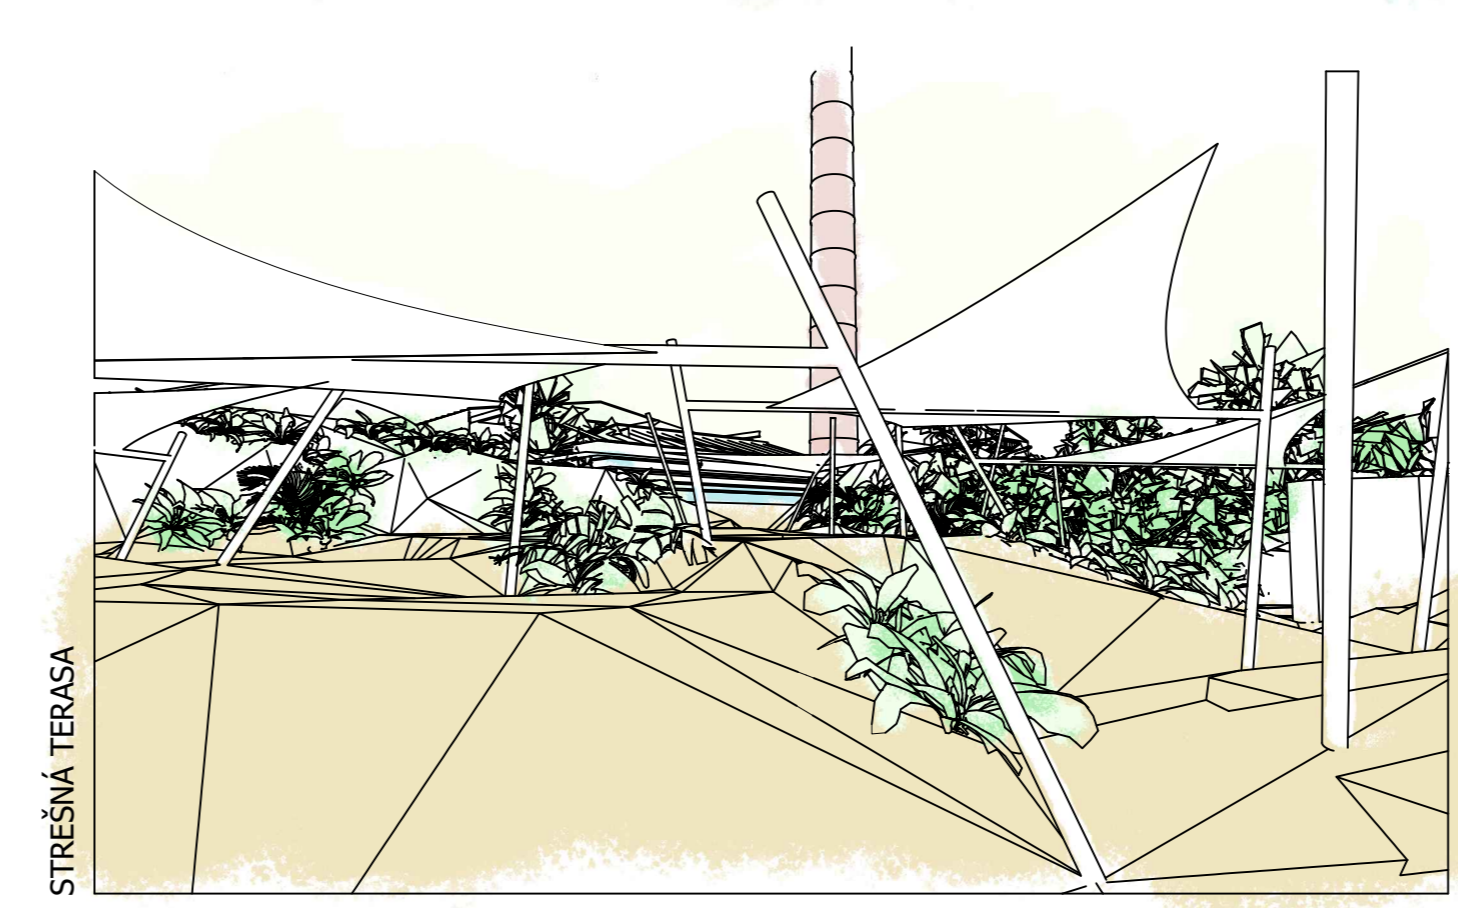


STREŠNÁ TERASA

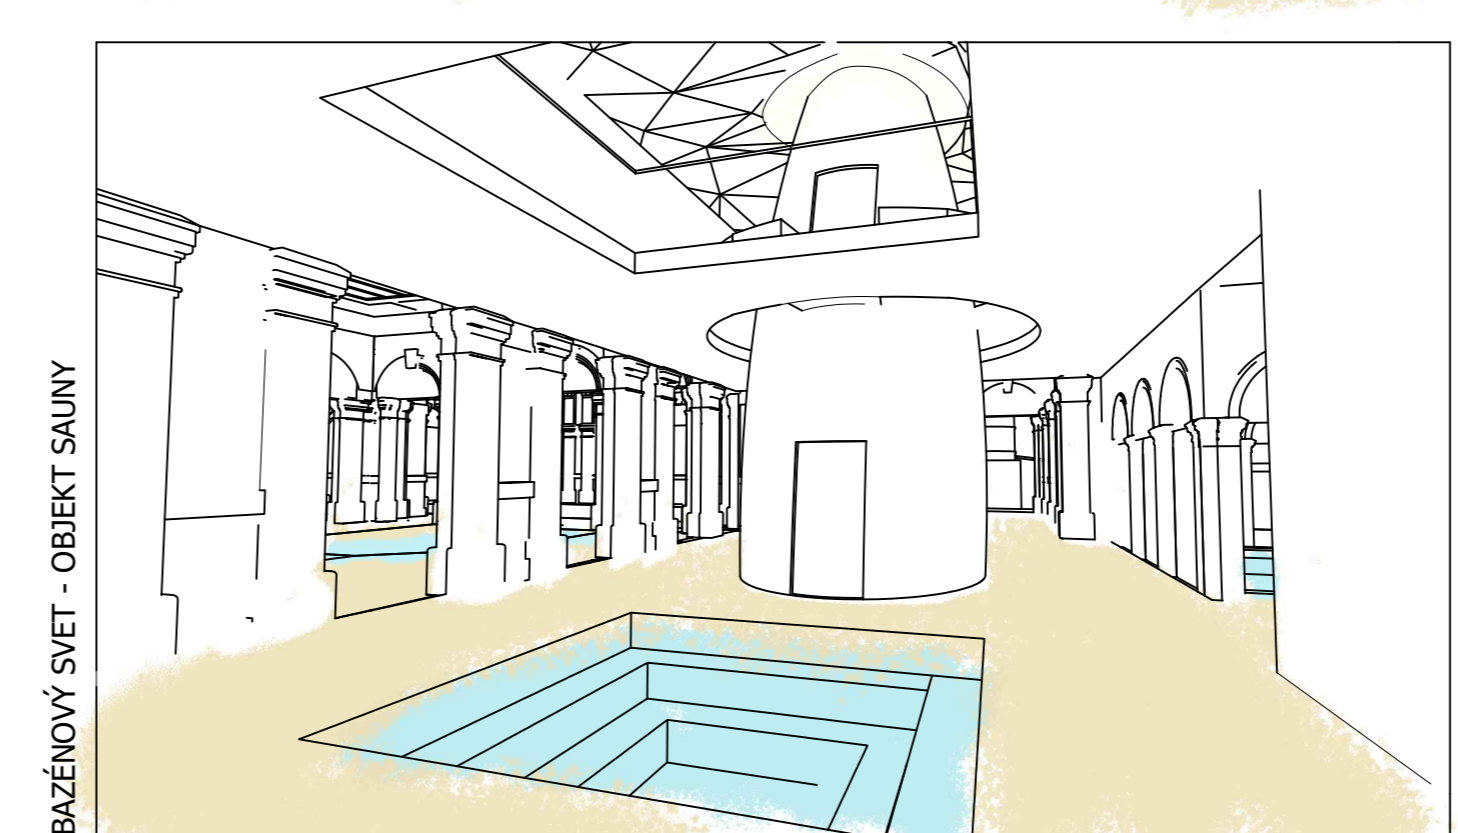


BAZÉNOVÝ SVET - OBJEKT SAUNY

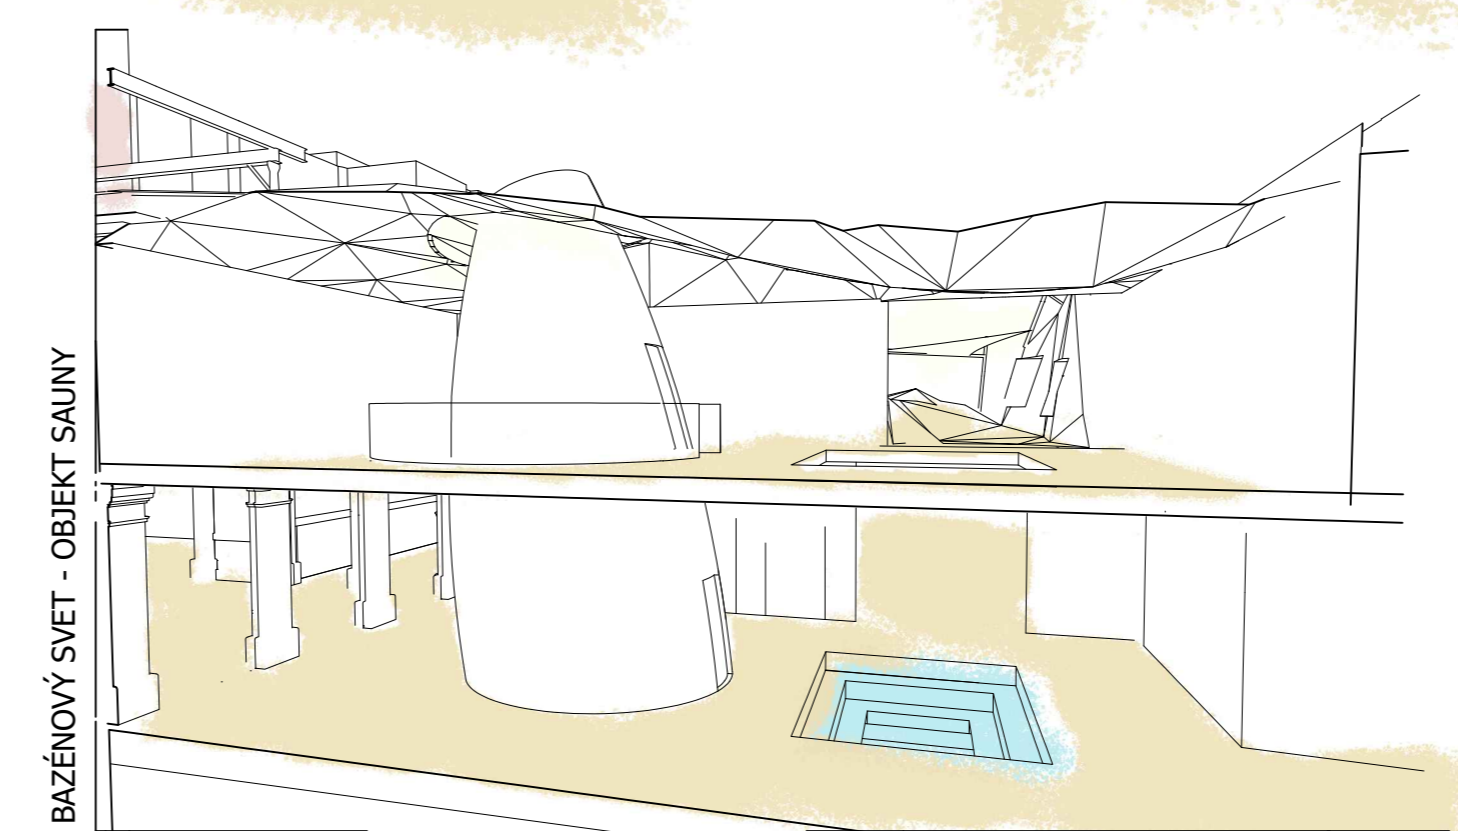


BAZÉNOVÝ SVET - OBJEKT SAUNY

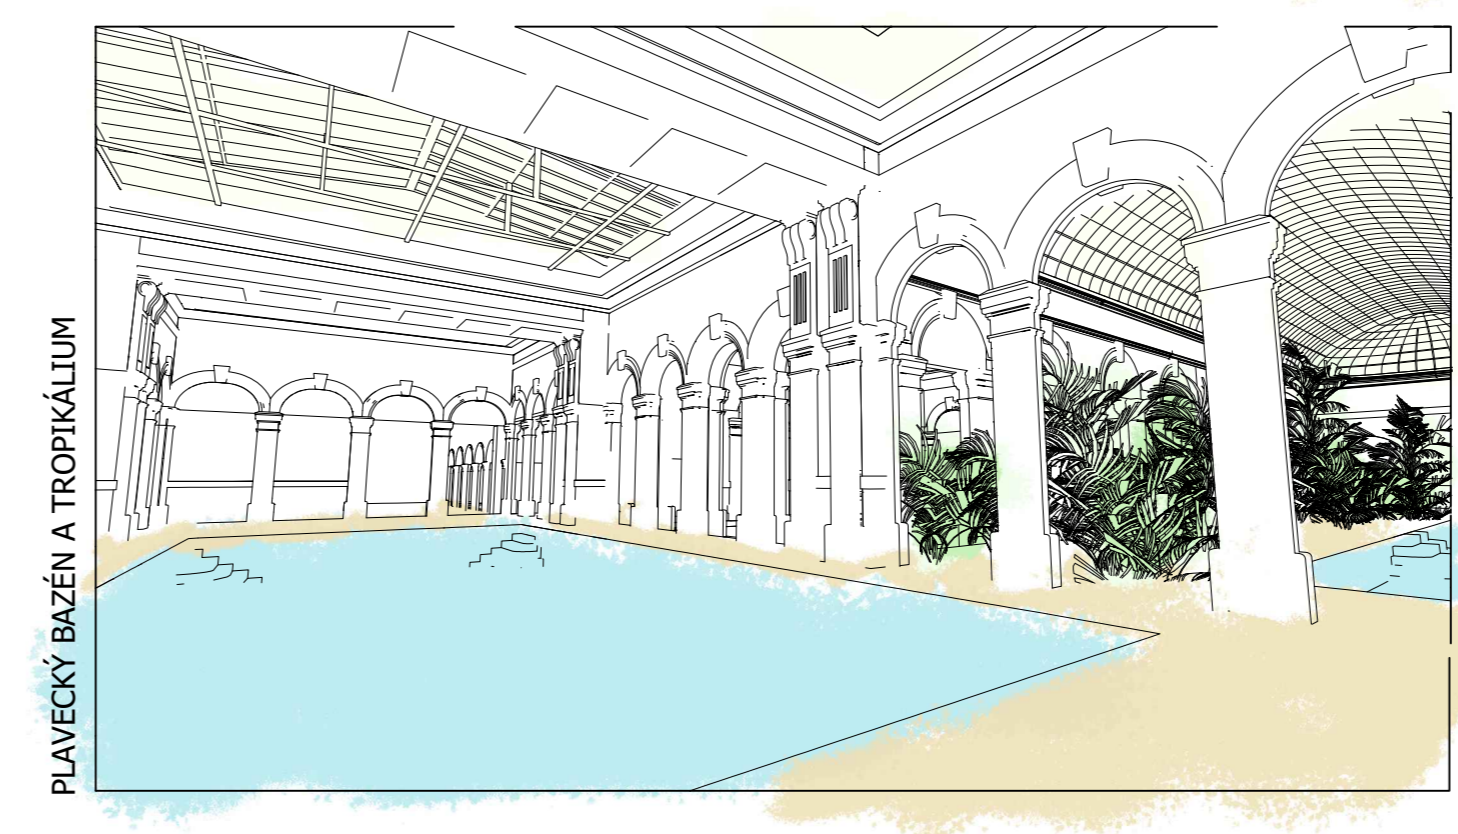


PLAVECKÝ BAZÉN A TROPIKÁLUM

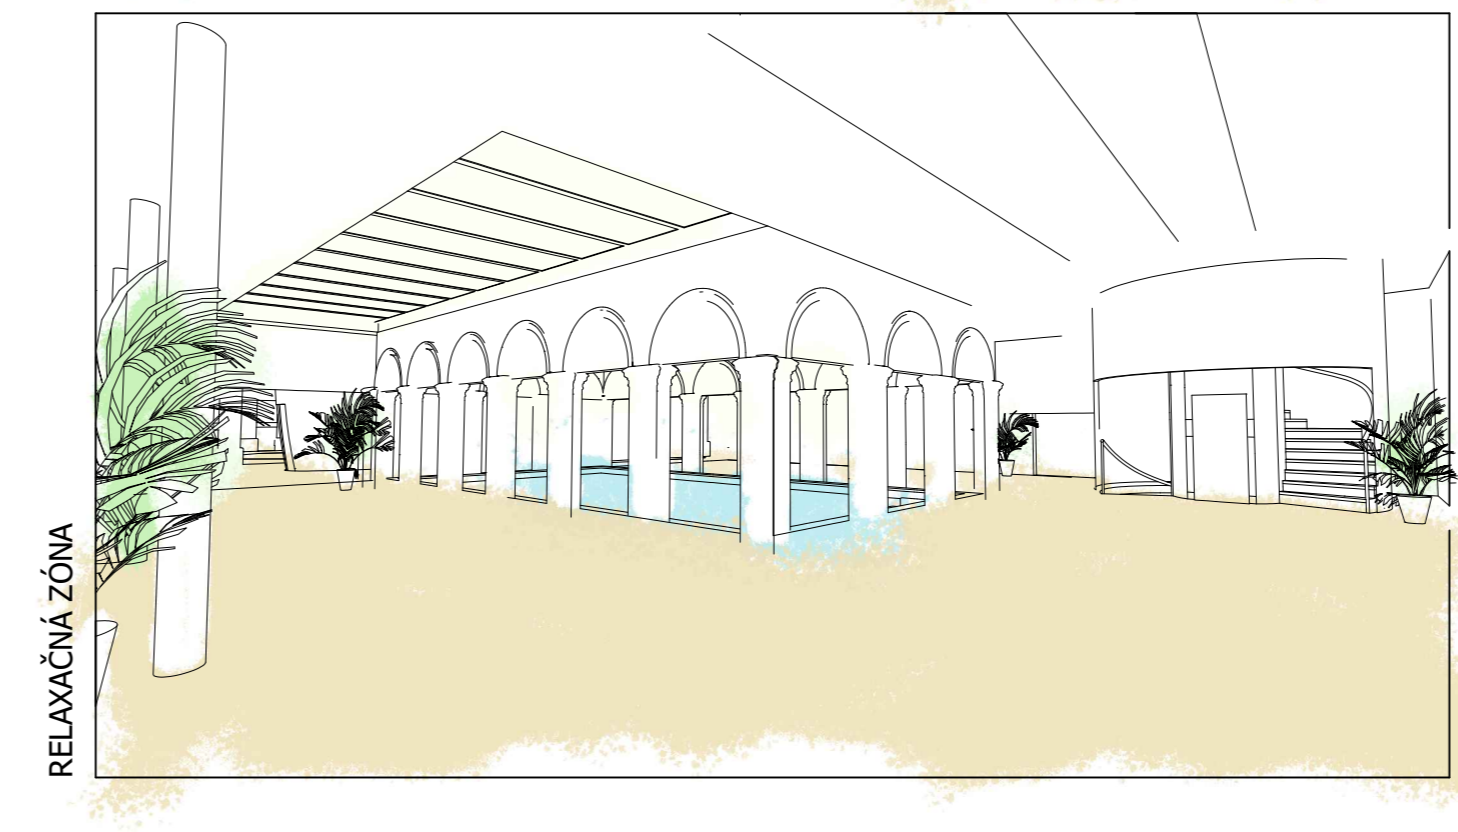

RELAXAČNÁ ZÓNA

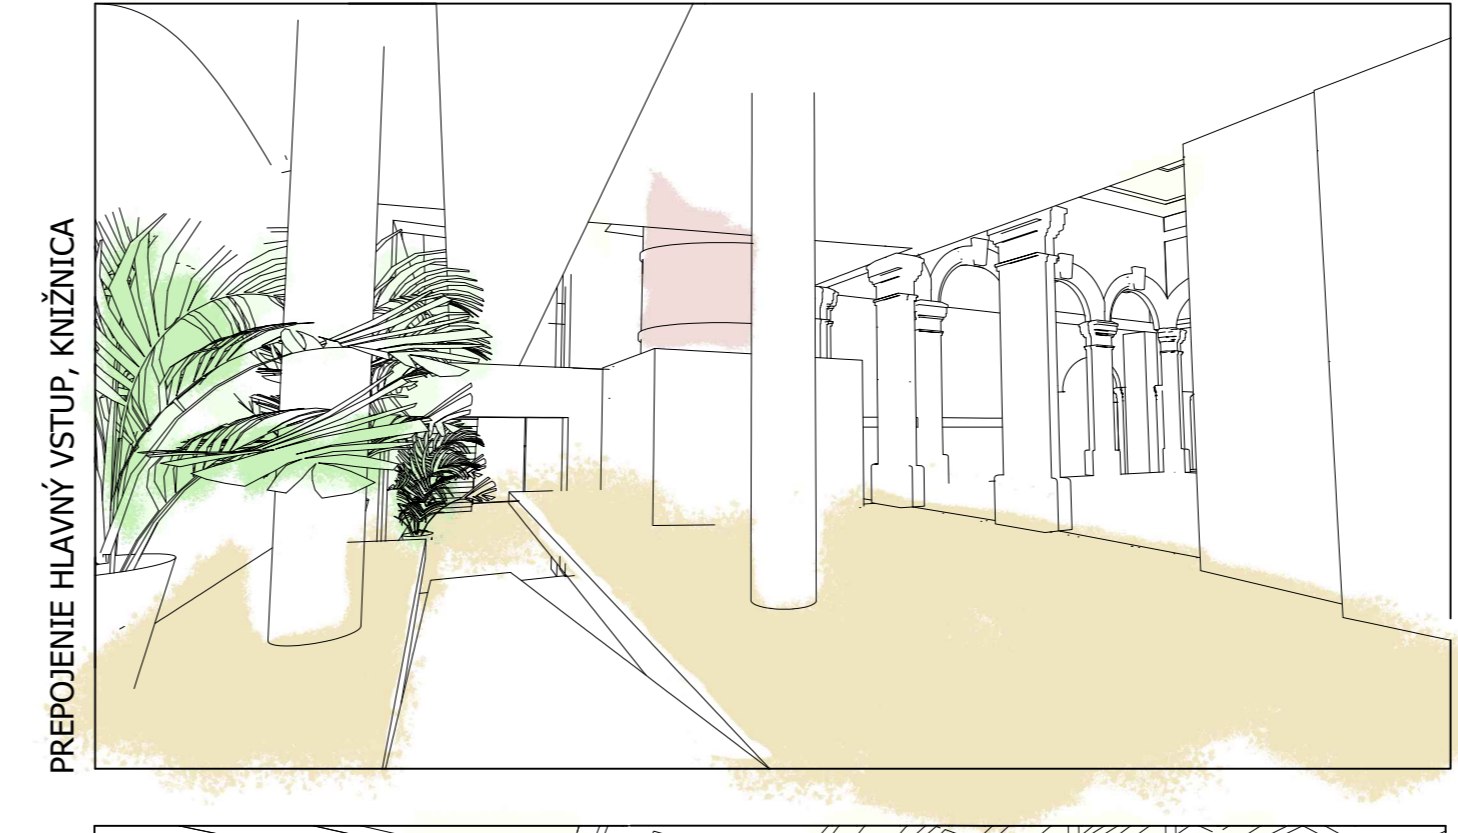

PREPOJENIE HLAVNÝ VSTUP, KNIZNICA

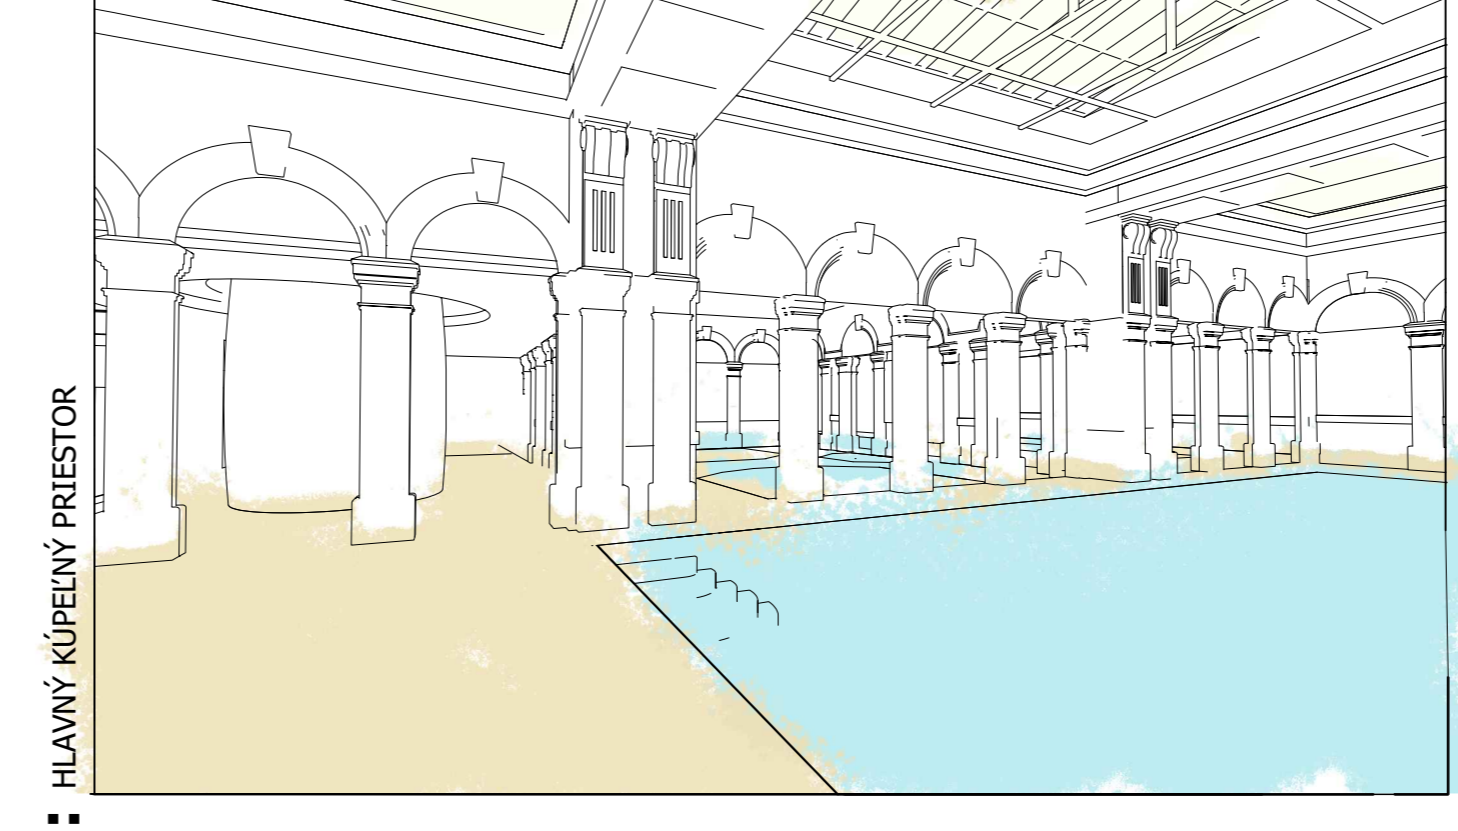

HLAVNÝ KÚPEĽNÝ PRIESTOR

