
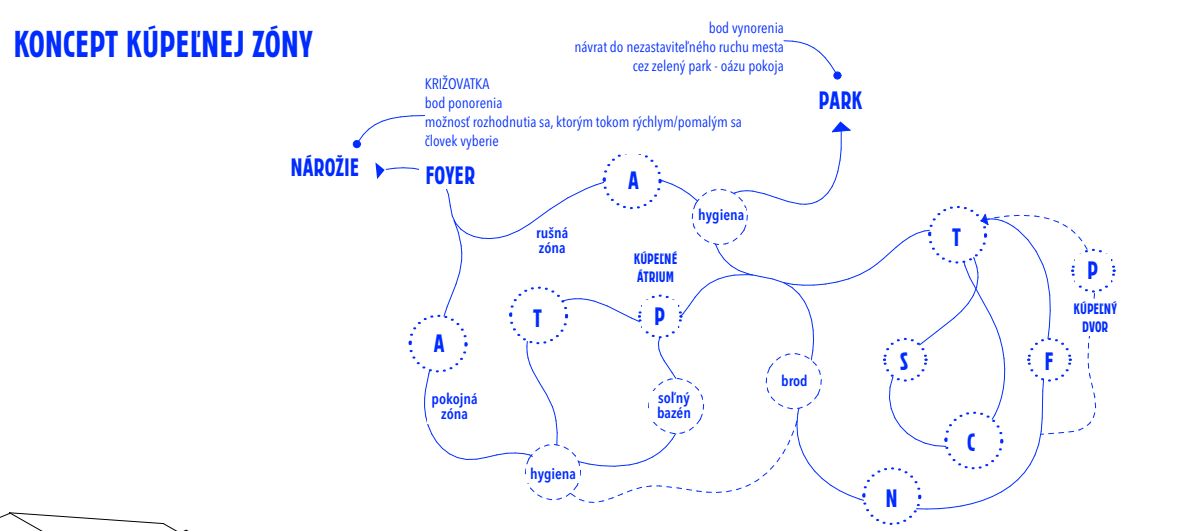
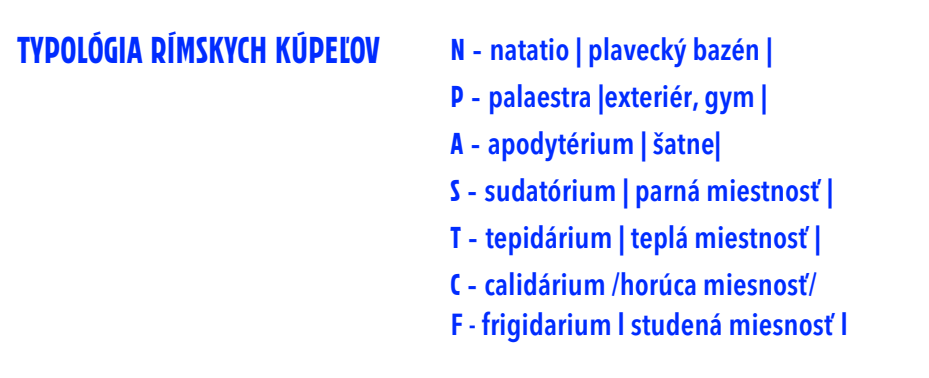


LEGENDA: I.N.P.


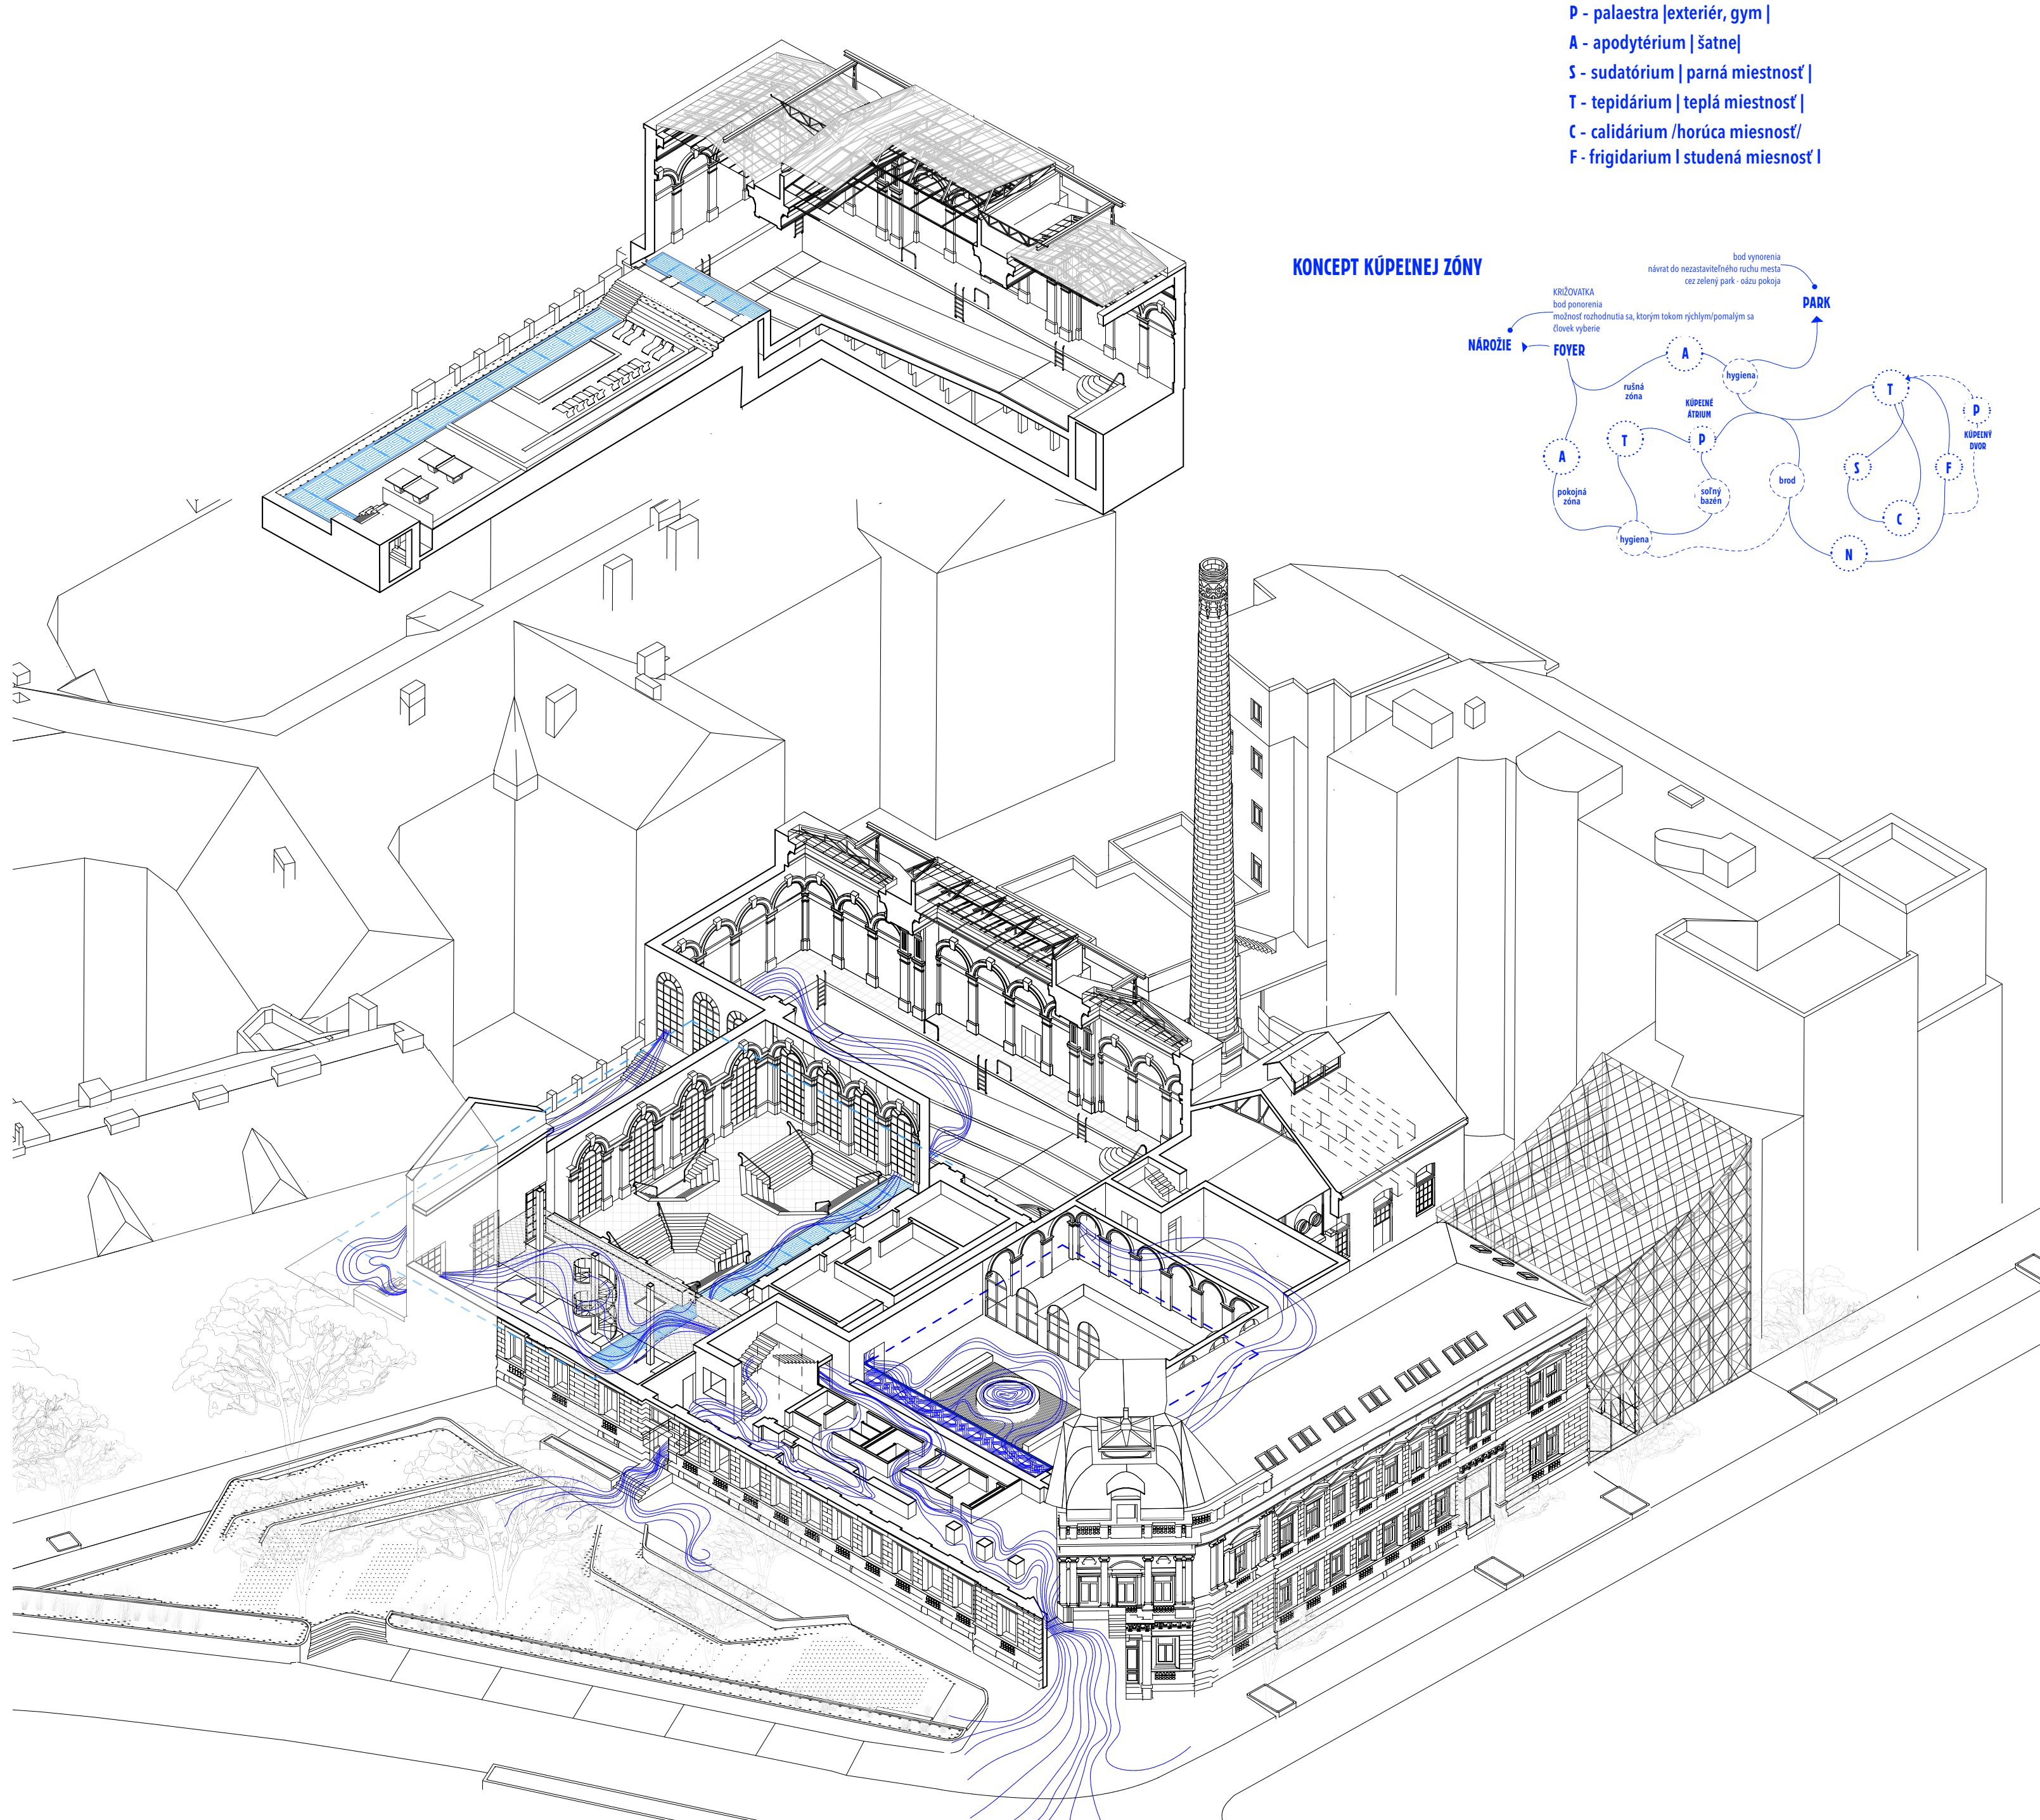





Kúpeľné prostredie samo o sebe evokuje asociácie spojené s ambientnou atmosférou, bezcíelnymi prechádzkami a okázalými priestormi svojbytných foriem. Duch tohto špecifického typologického druhu spája architektúru, baňeologiu a lekárstvo. Pobyt v kúpeľoch generuje medziľudské vzťahy a pocit vytrhnutia z každodennosti, ruchu mesta a stereotypov. Z nevyhnutnej potreby hygieny a očisty sa postupom času stalo miesto sociálnej interakcie, rituálu - novej spoločenskej platformy bez akýchkoľvek predsudkov a konvencií.


Dispozície vložené do komplikovanej kompozície budovy sa pohrávajú s myšlienkou koncentrovania vodných hladín a otvárania nových pohľadov. Asociácia prúdu, ktorý sa ženie priestormi. Spomaľuje, zrychľuje, premenivo mení svoje formy a skupenstvá. Usporiadanie komunikačných ťahov sa odvíja z dvoch okruhov, inšpirovanými rímskou typológiou.

Pre komplexnosť a dlhodobosť architektonického dedičstva sú priestory knižnice poňaté ako premenlivá substancia, ktorá naplní objekt v danom čase a situácii. Pevne ukotvené ostávajú najmä priestory kúpeľov, ktoré tvoria už vyše sto rokov genius loci lokality.

Prístavba od architekta Weinurma poskytuje útočisko pre rezidentov literárnej a umeleckej spoločnosti. Nové rozšírenie zložitého kúpeľného komplexu v podobe prístavby knižnice doplní uličnú prieluku a zadefinuje (polo)verejný mestský priestor vo forme literárneho dvora. Atrium, obkolesené najstaršou časťou budovy je miestom povolených hraníc a premyšľania. V kontraste s exponovaným kúpeľným dvorom, ponoreným v zeleni.

Kúpeľná cesta ústi v parku, ktorý zjemňuje drsné hranice mesta, regeneruje a lieči, kým sa návštevník opäť začlení do spoločnosti.

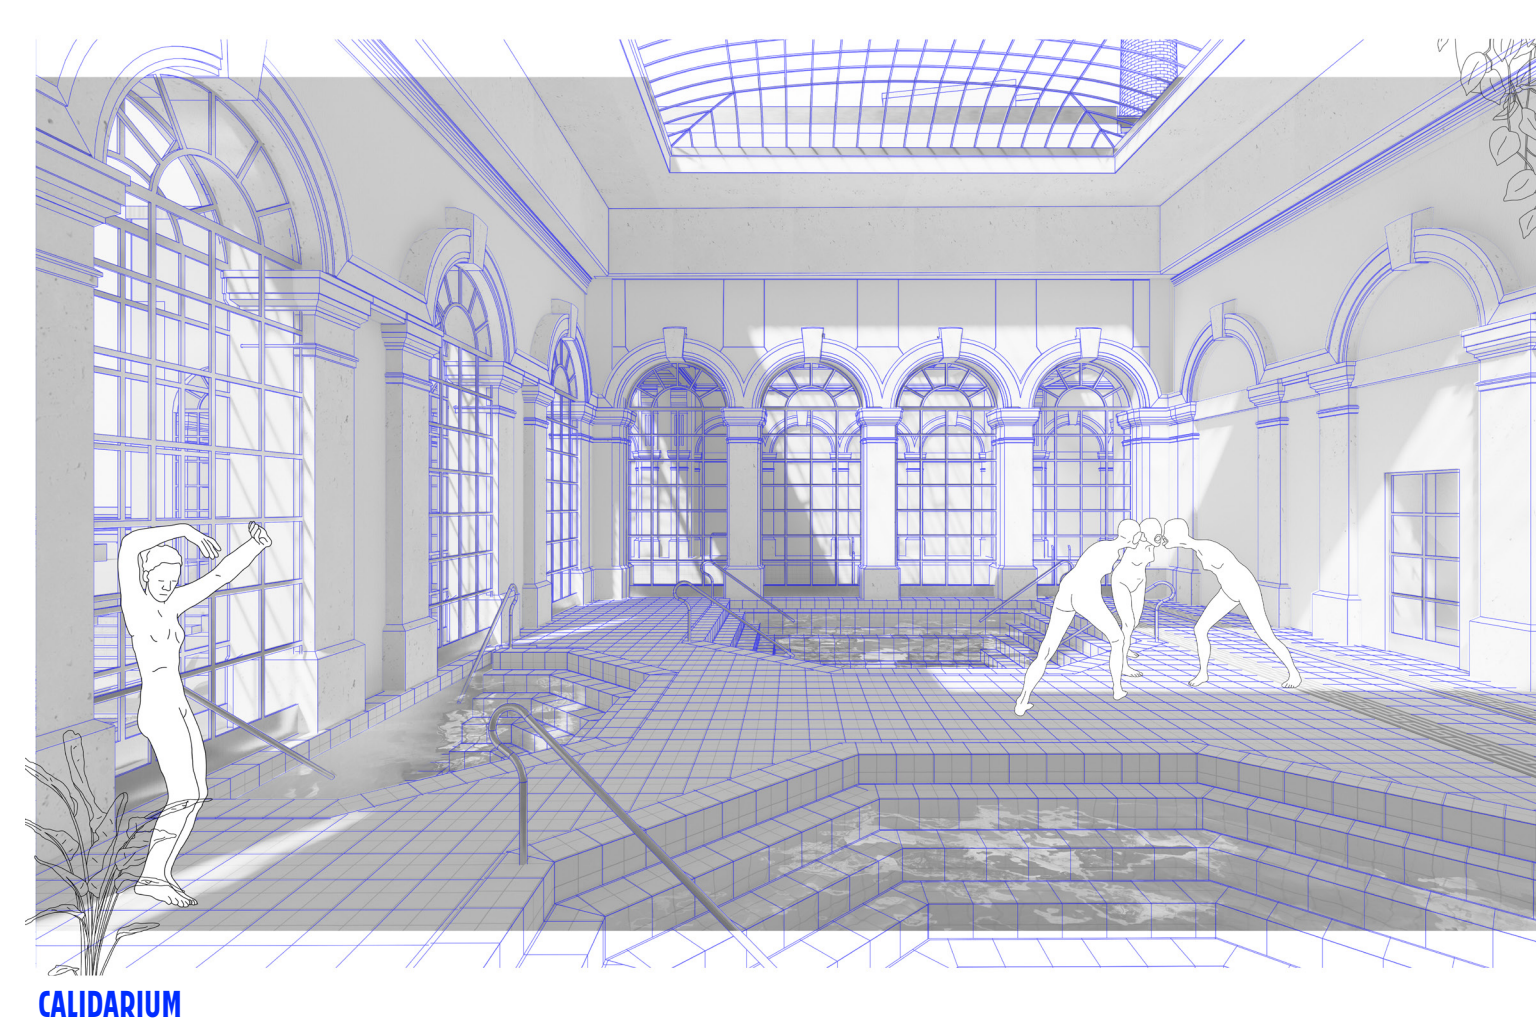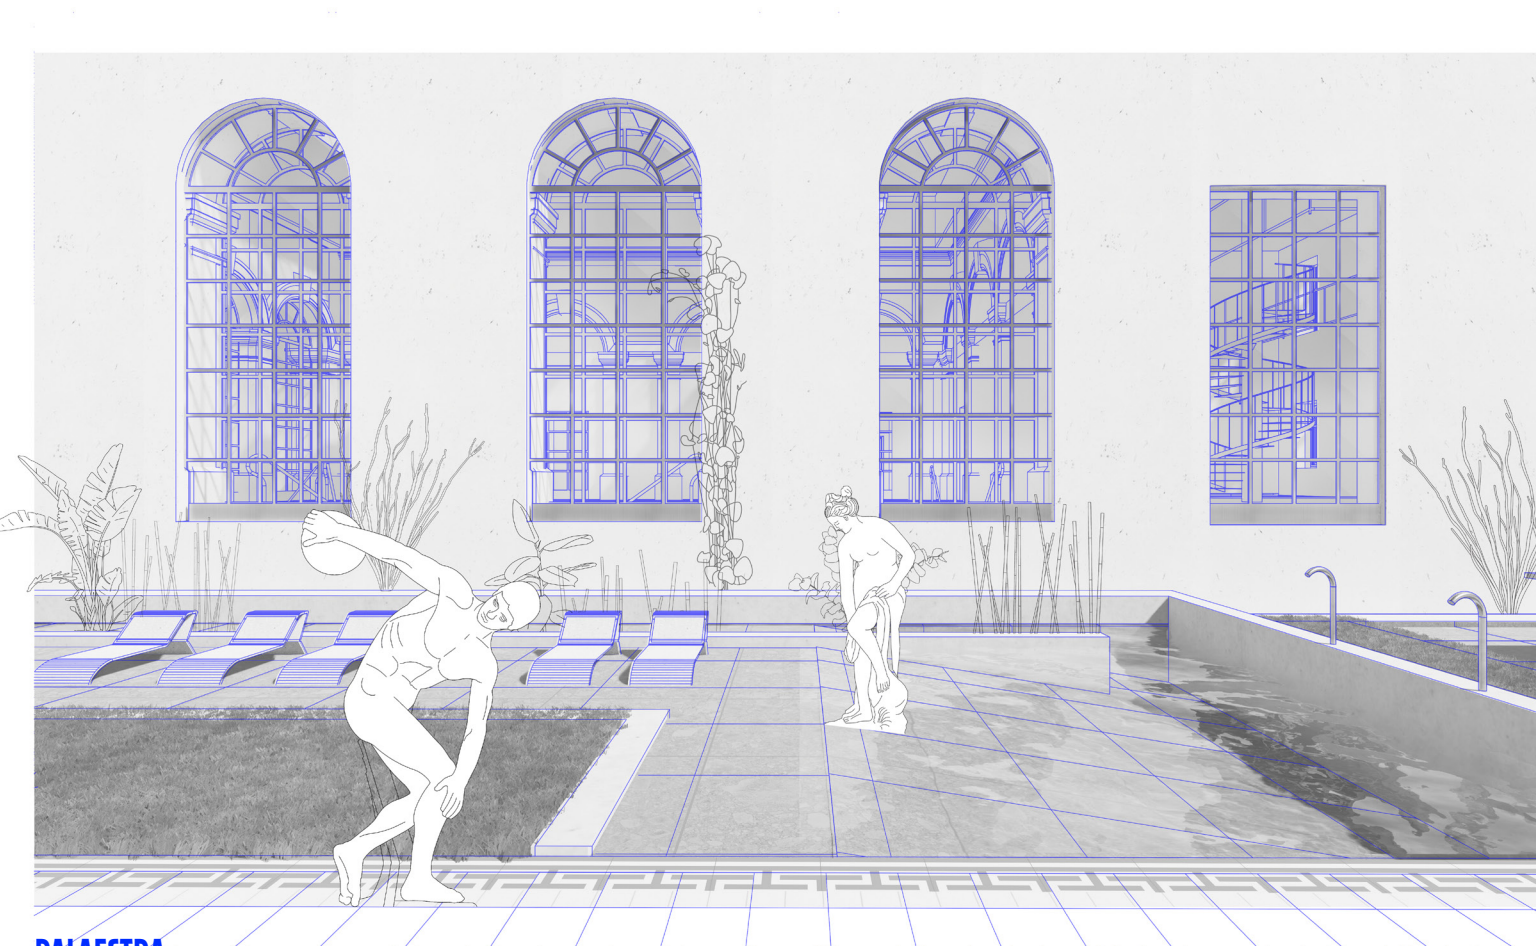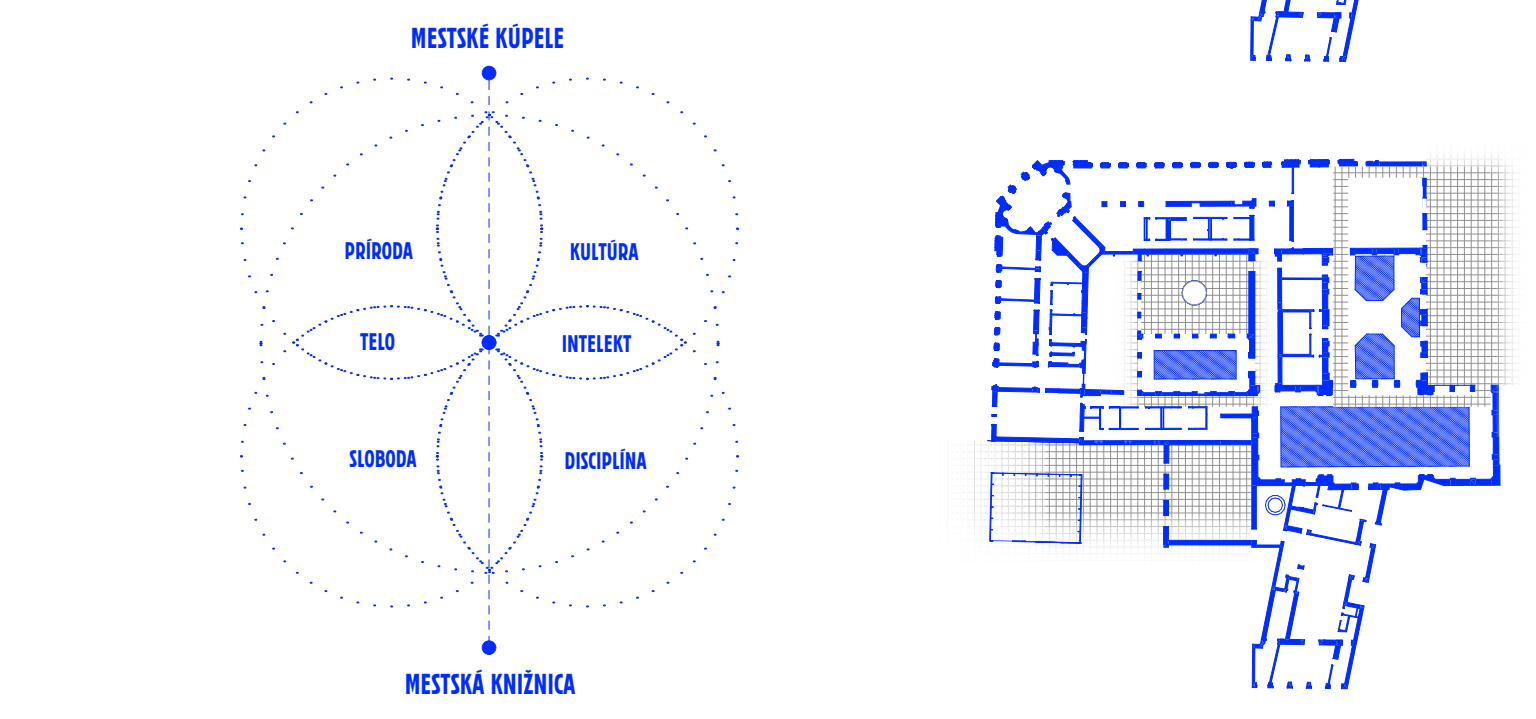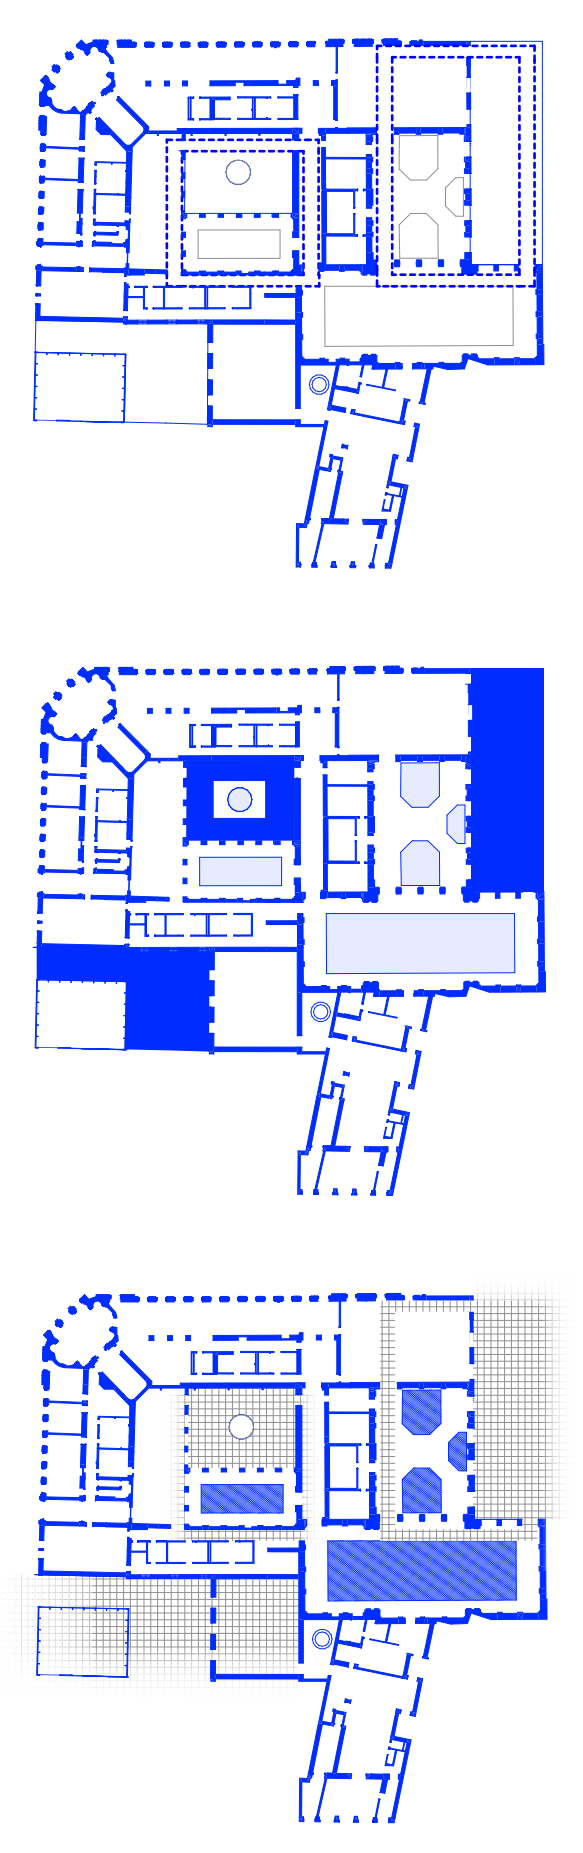


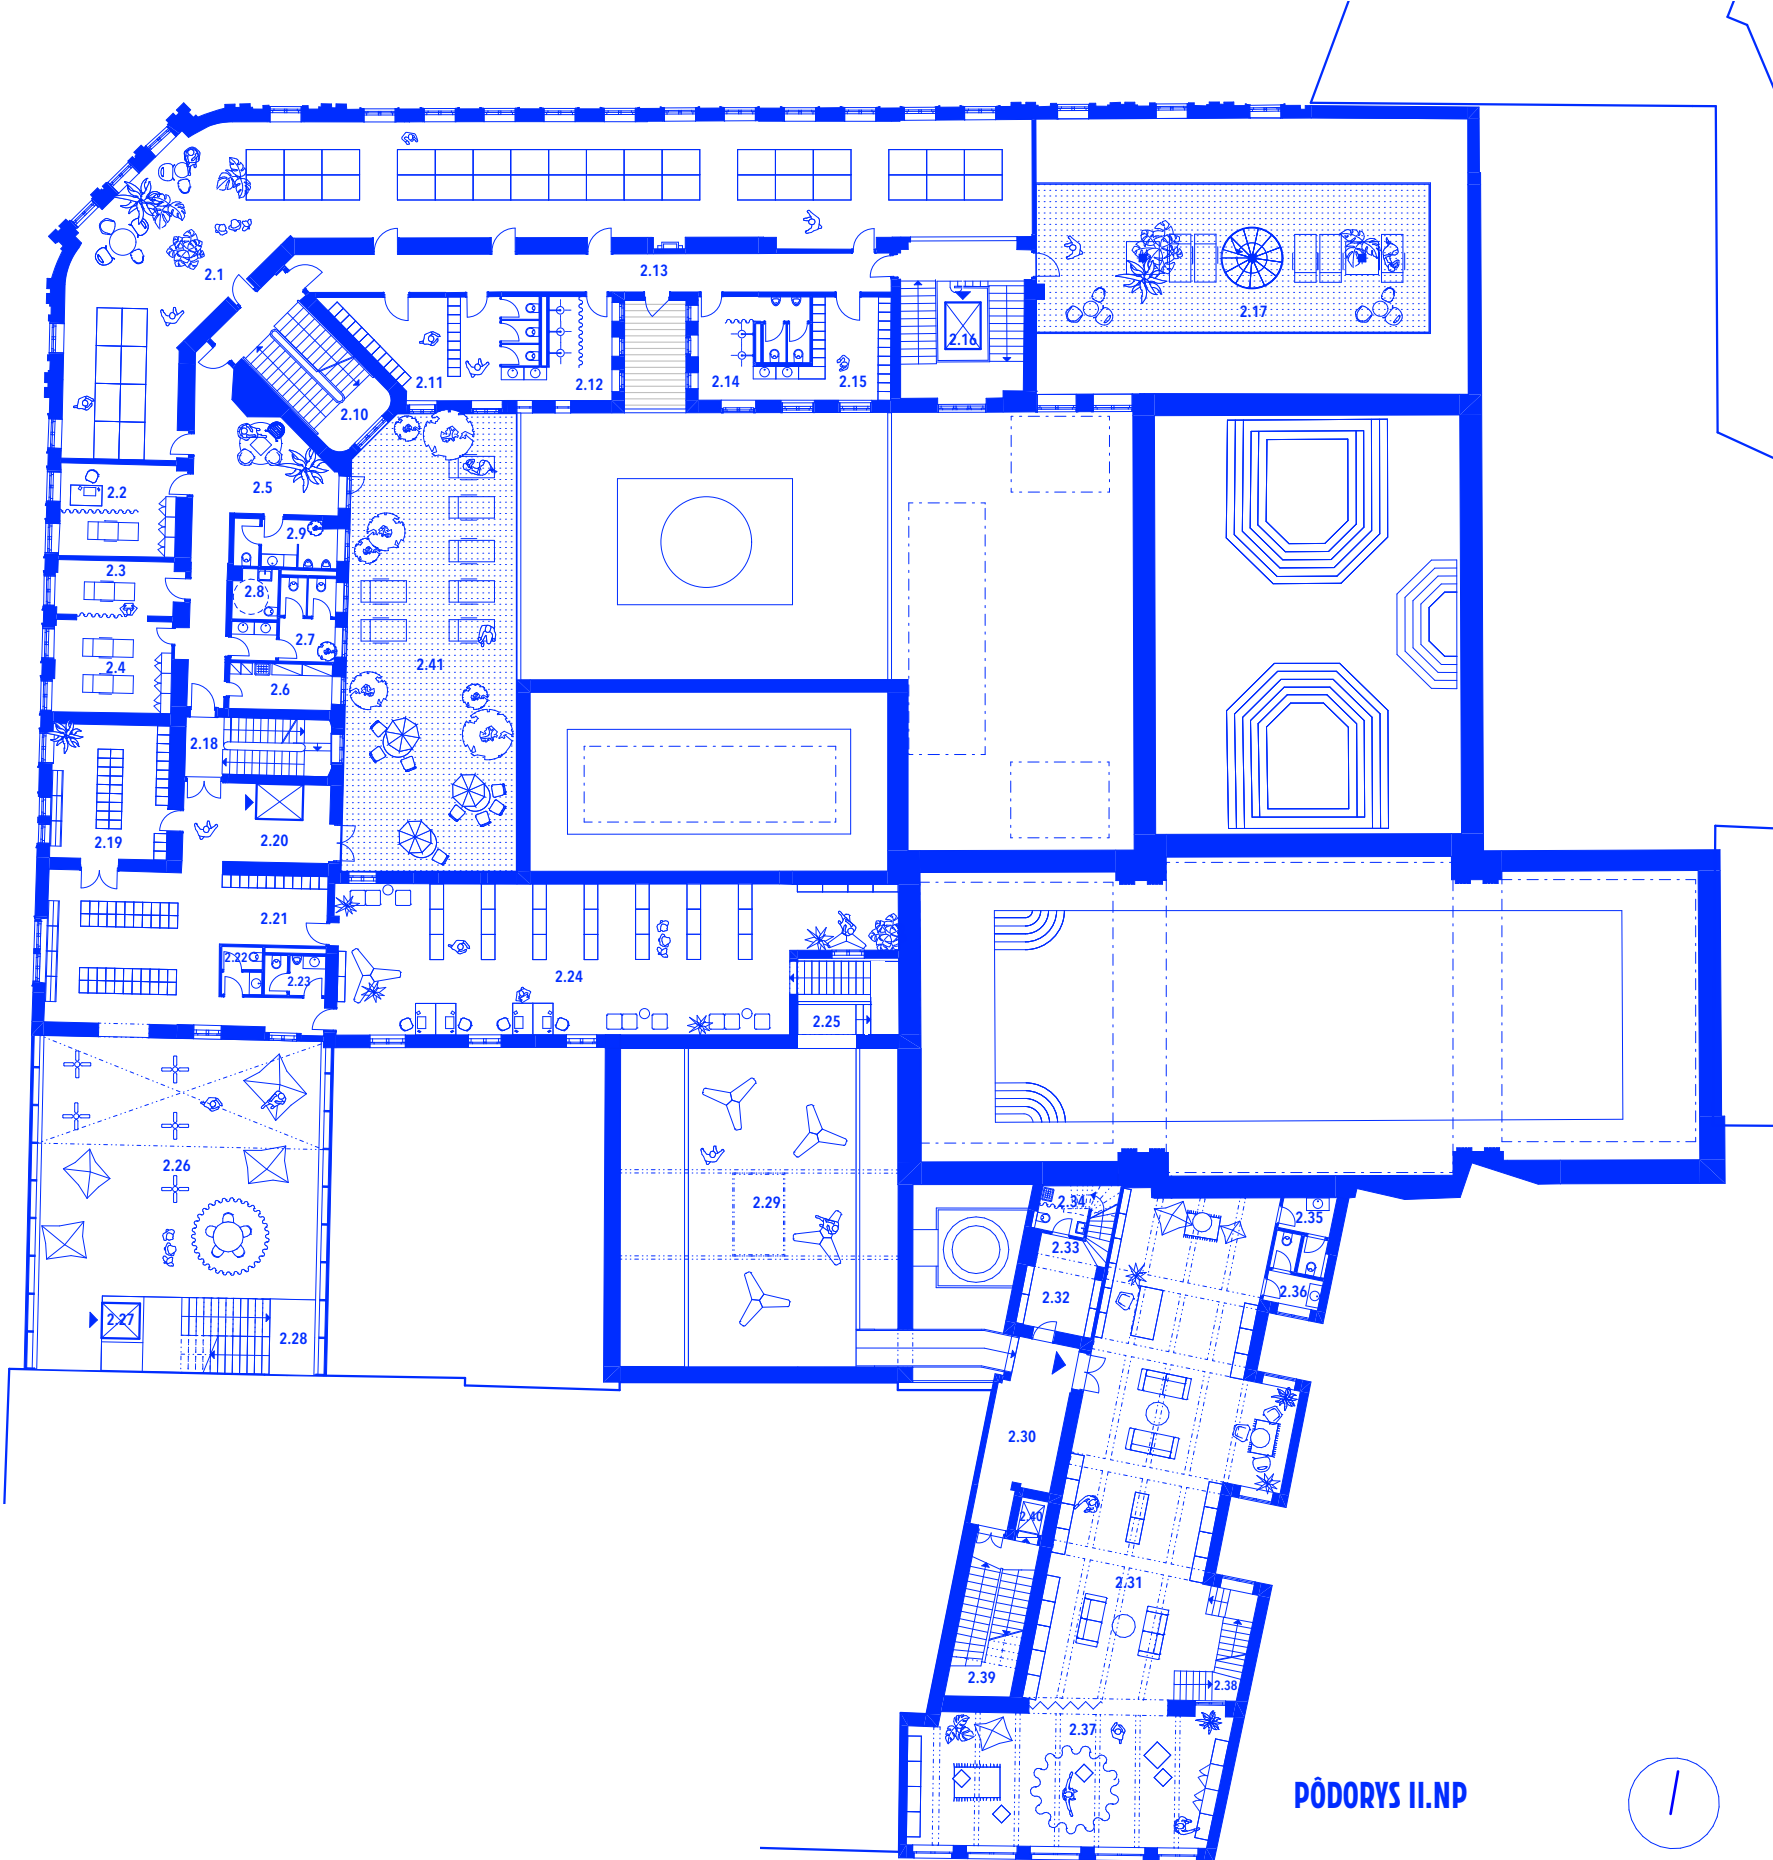

LEGENDA 2.NP

		1.462,83 m ²


PÓDORYS II.NP

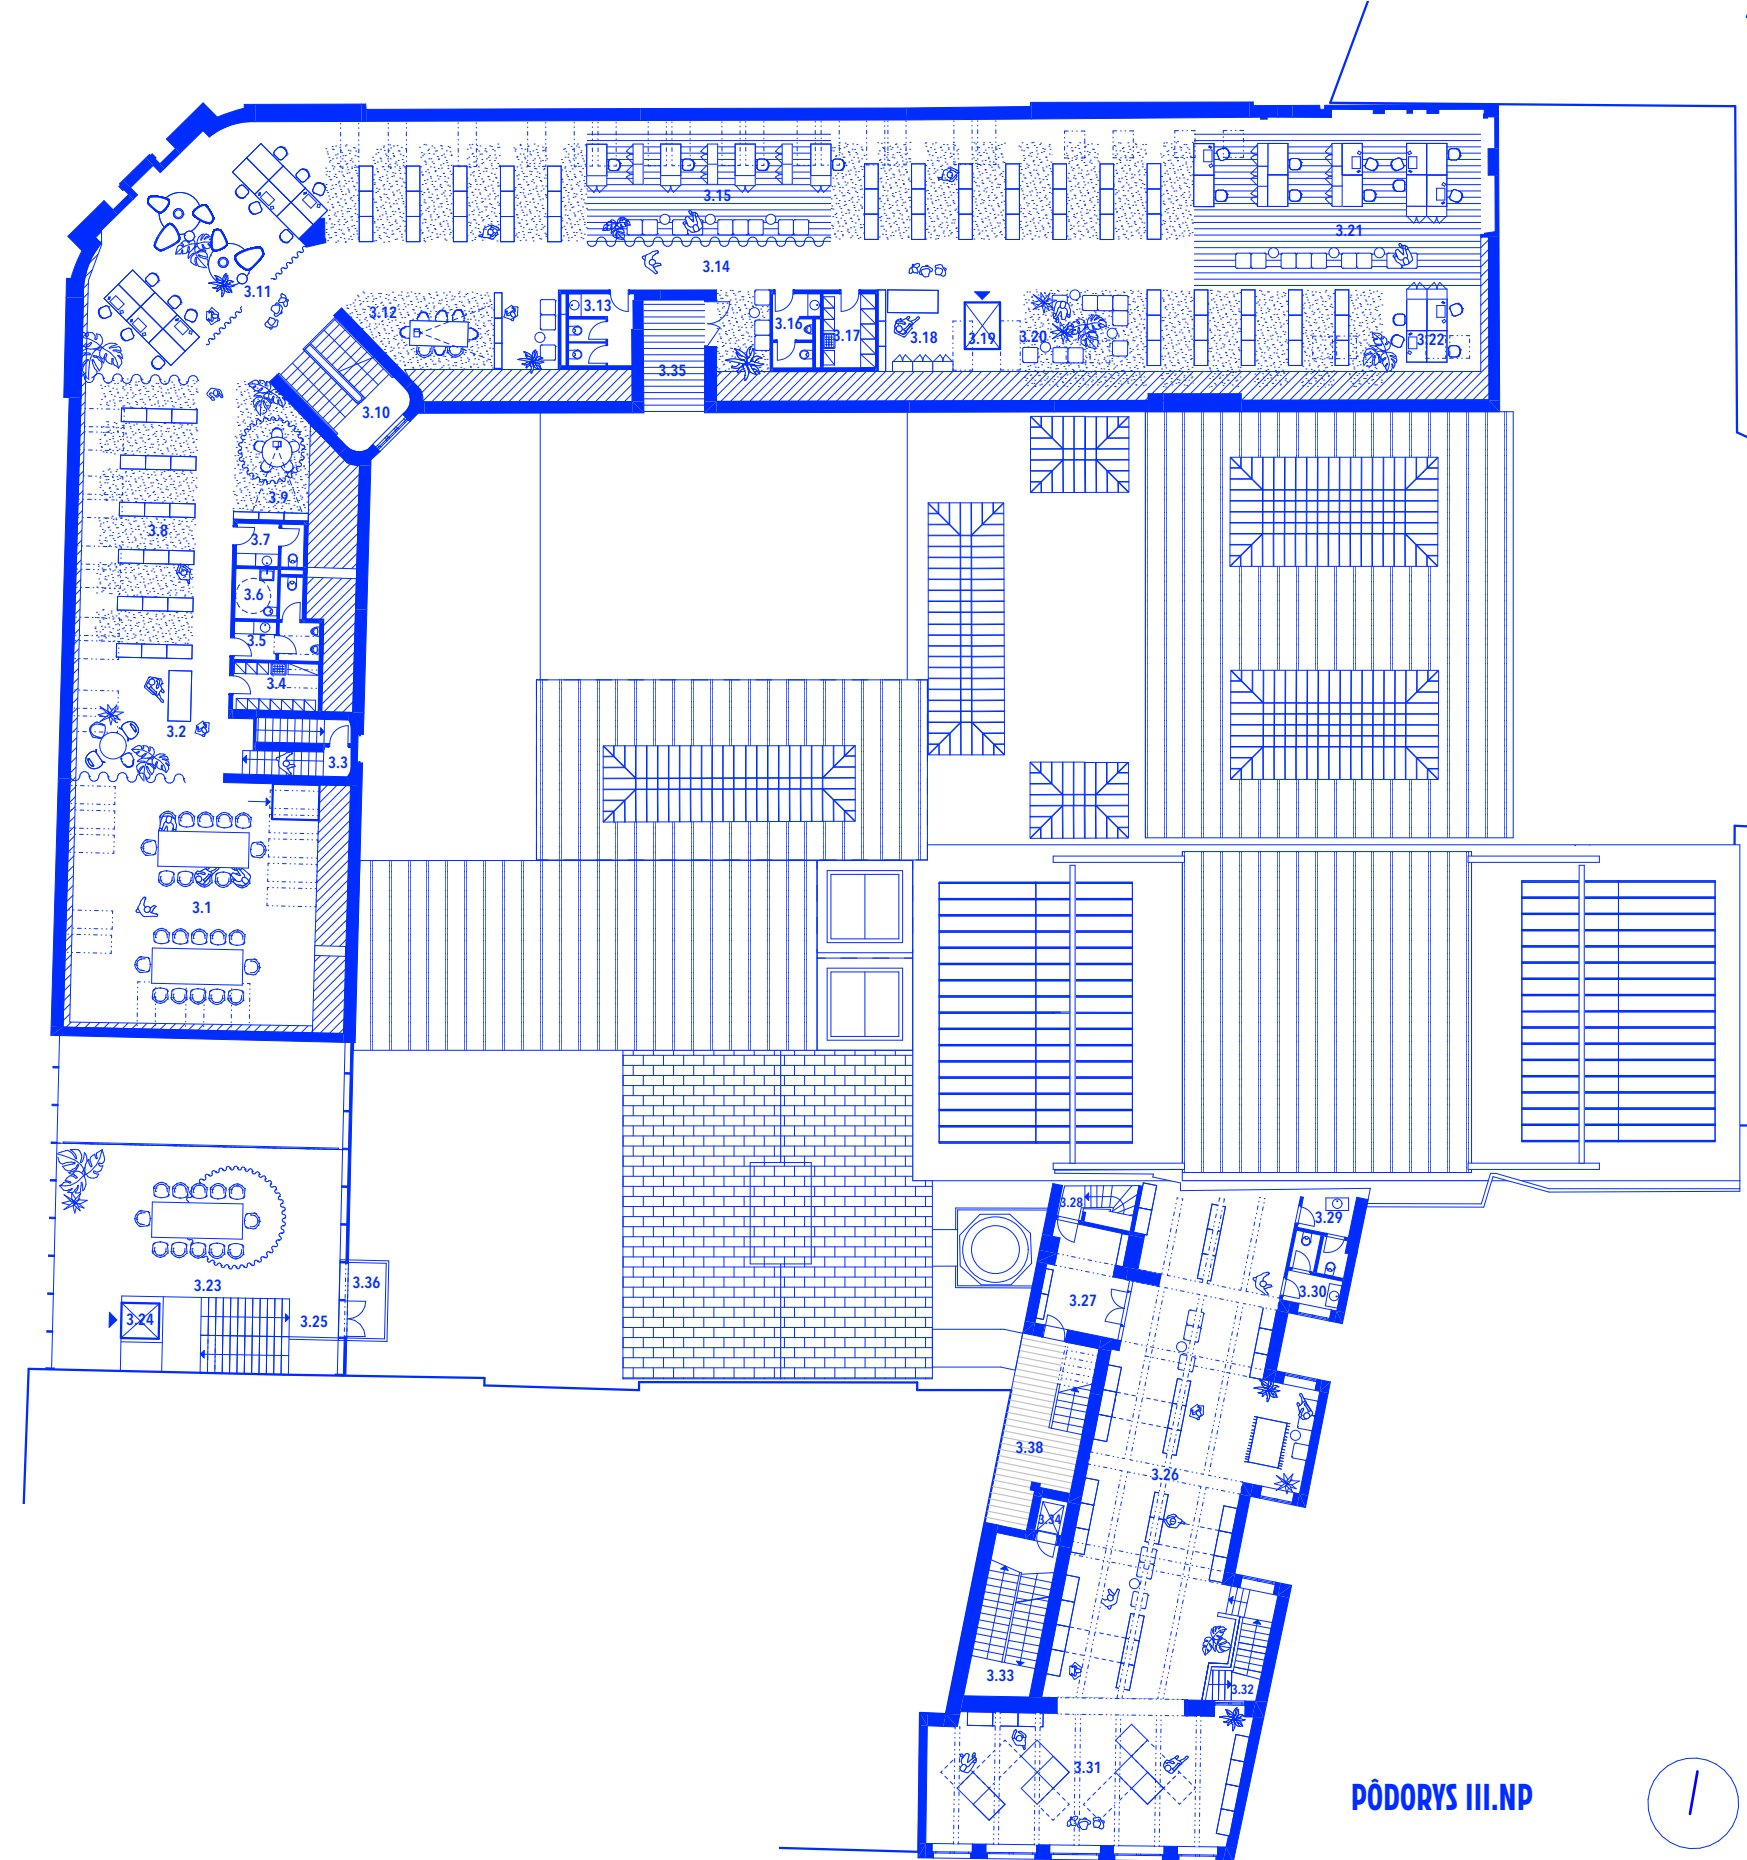

LEGENDA 3.NP

		1.133,16 m ²


PÓDORYS III.NP

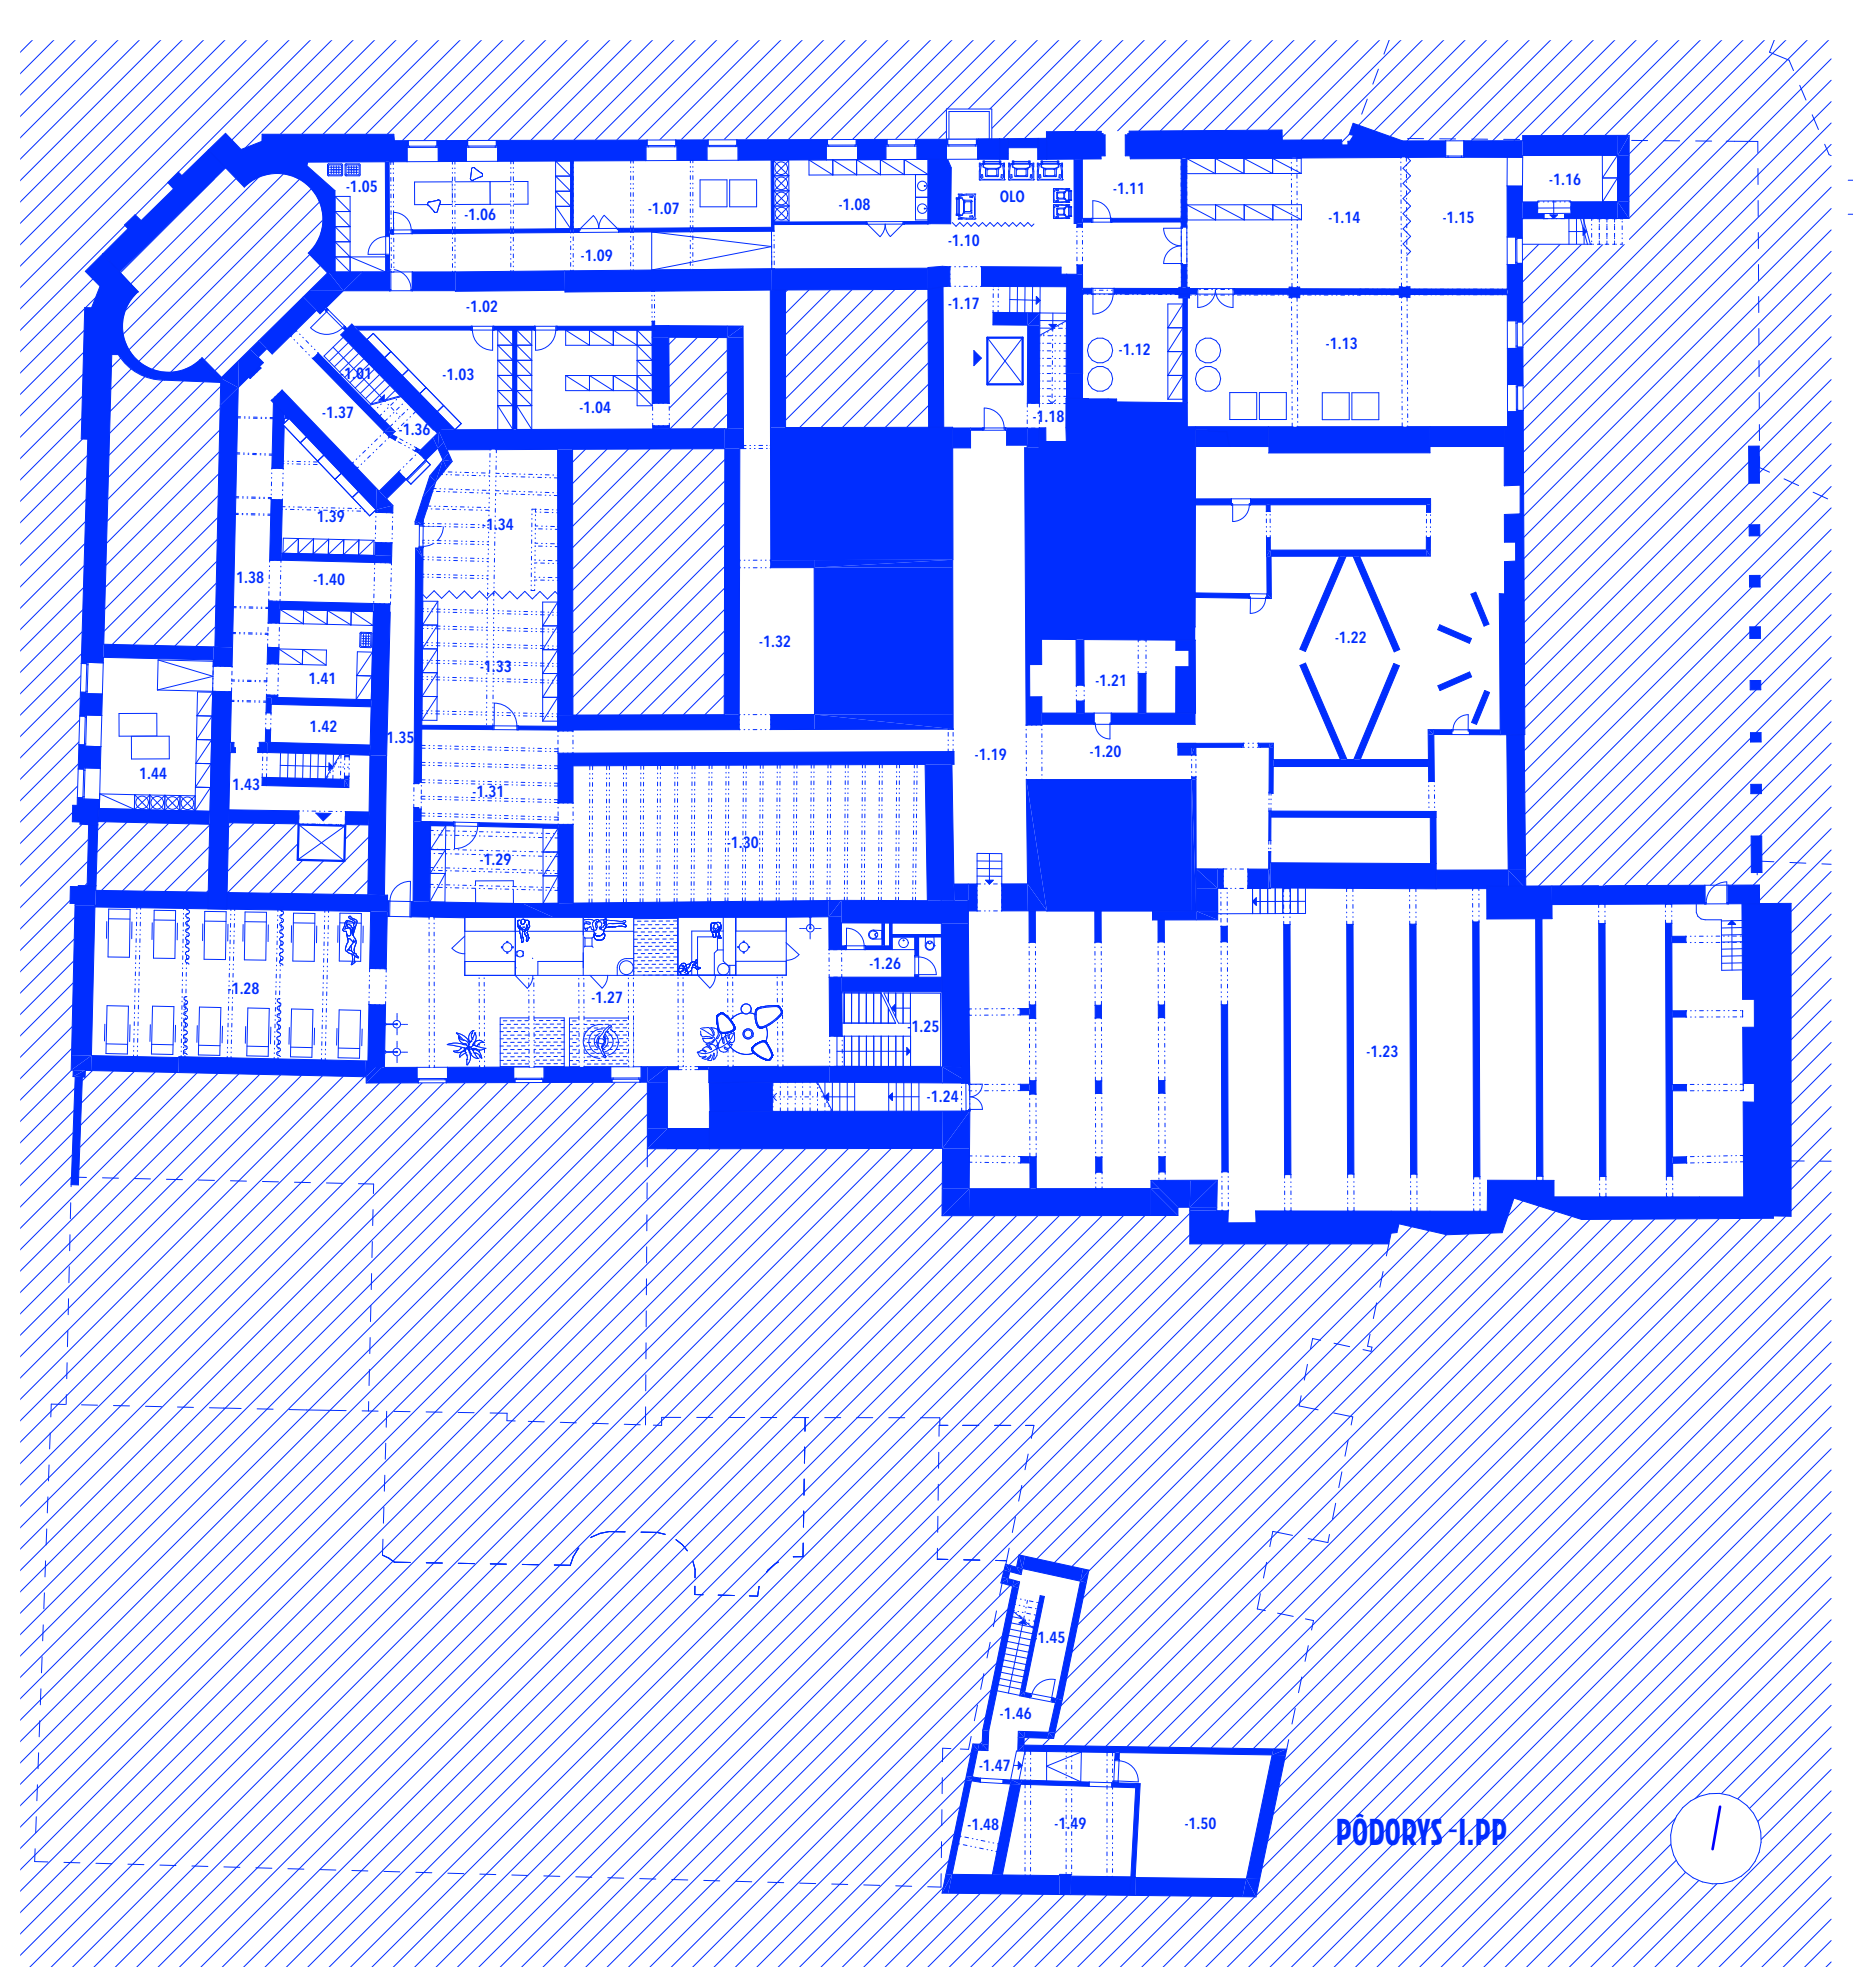





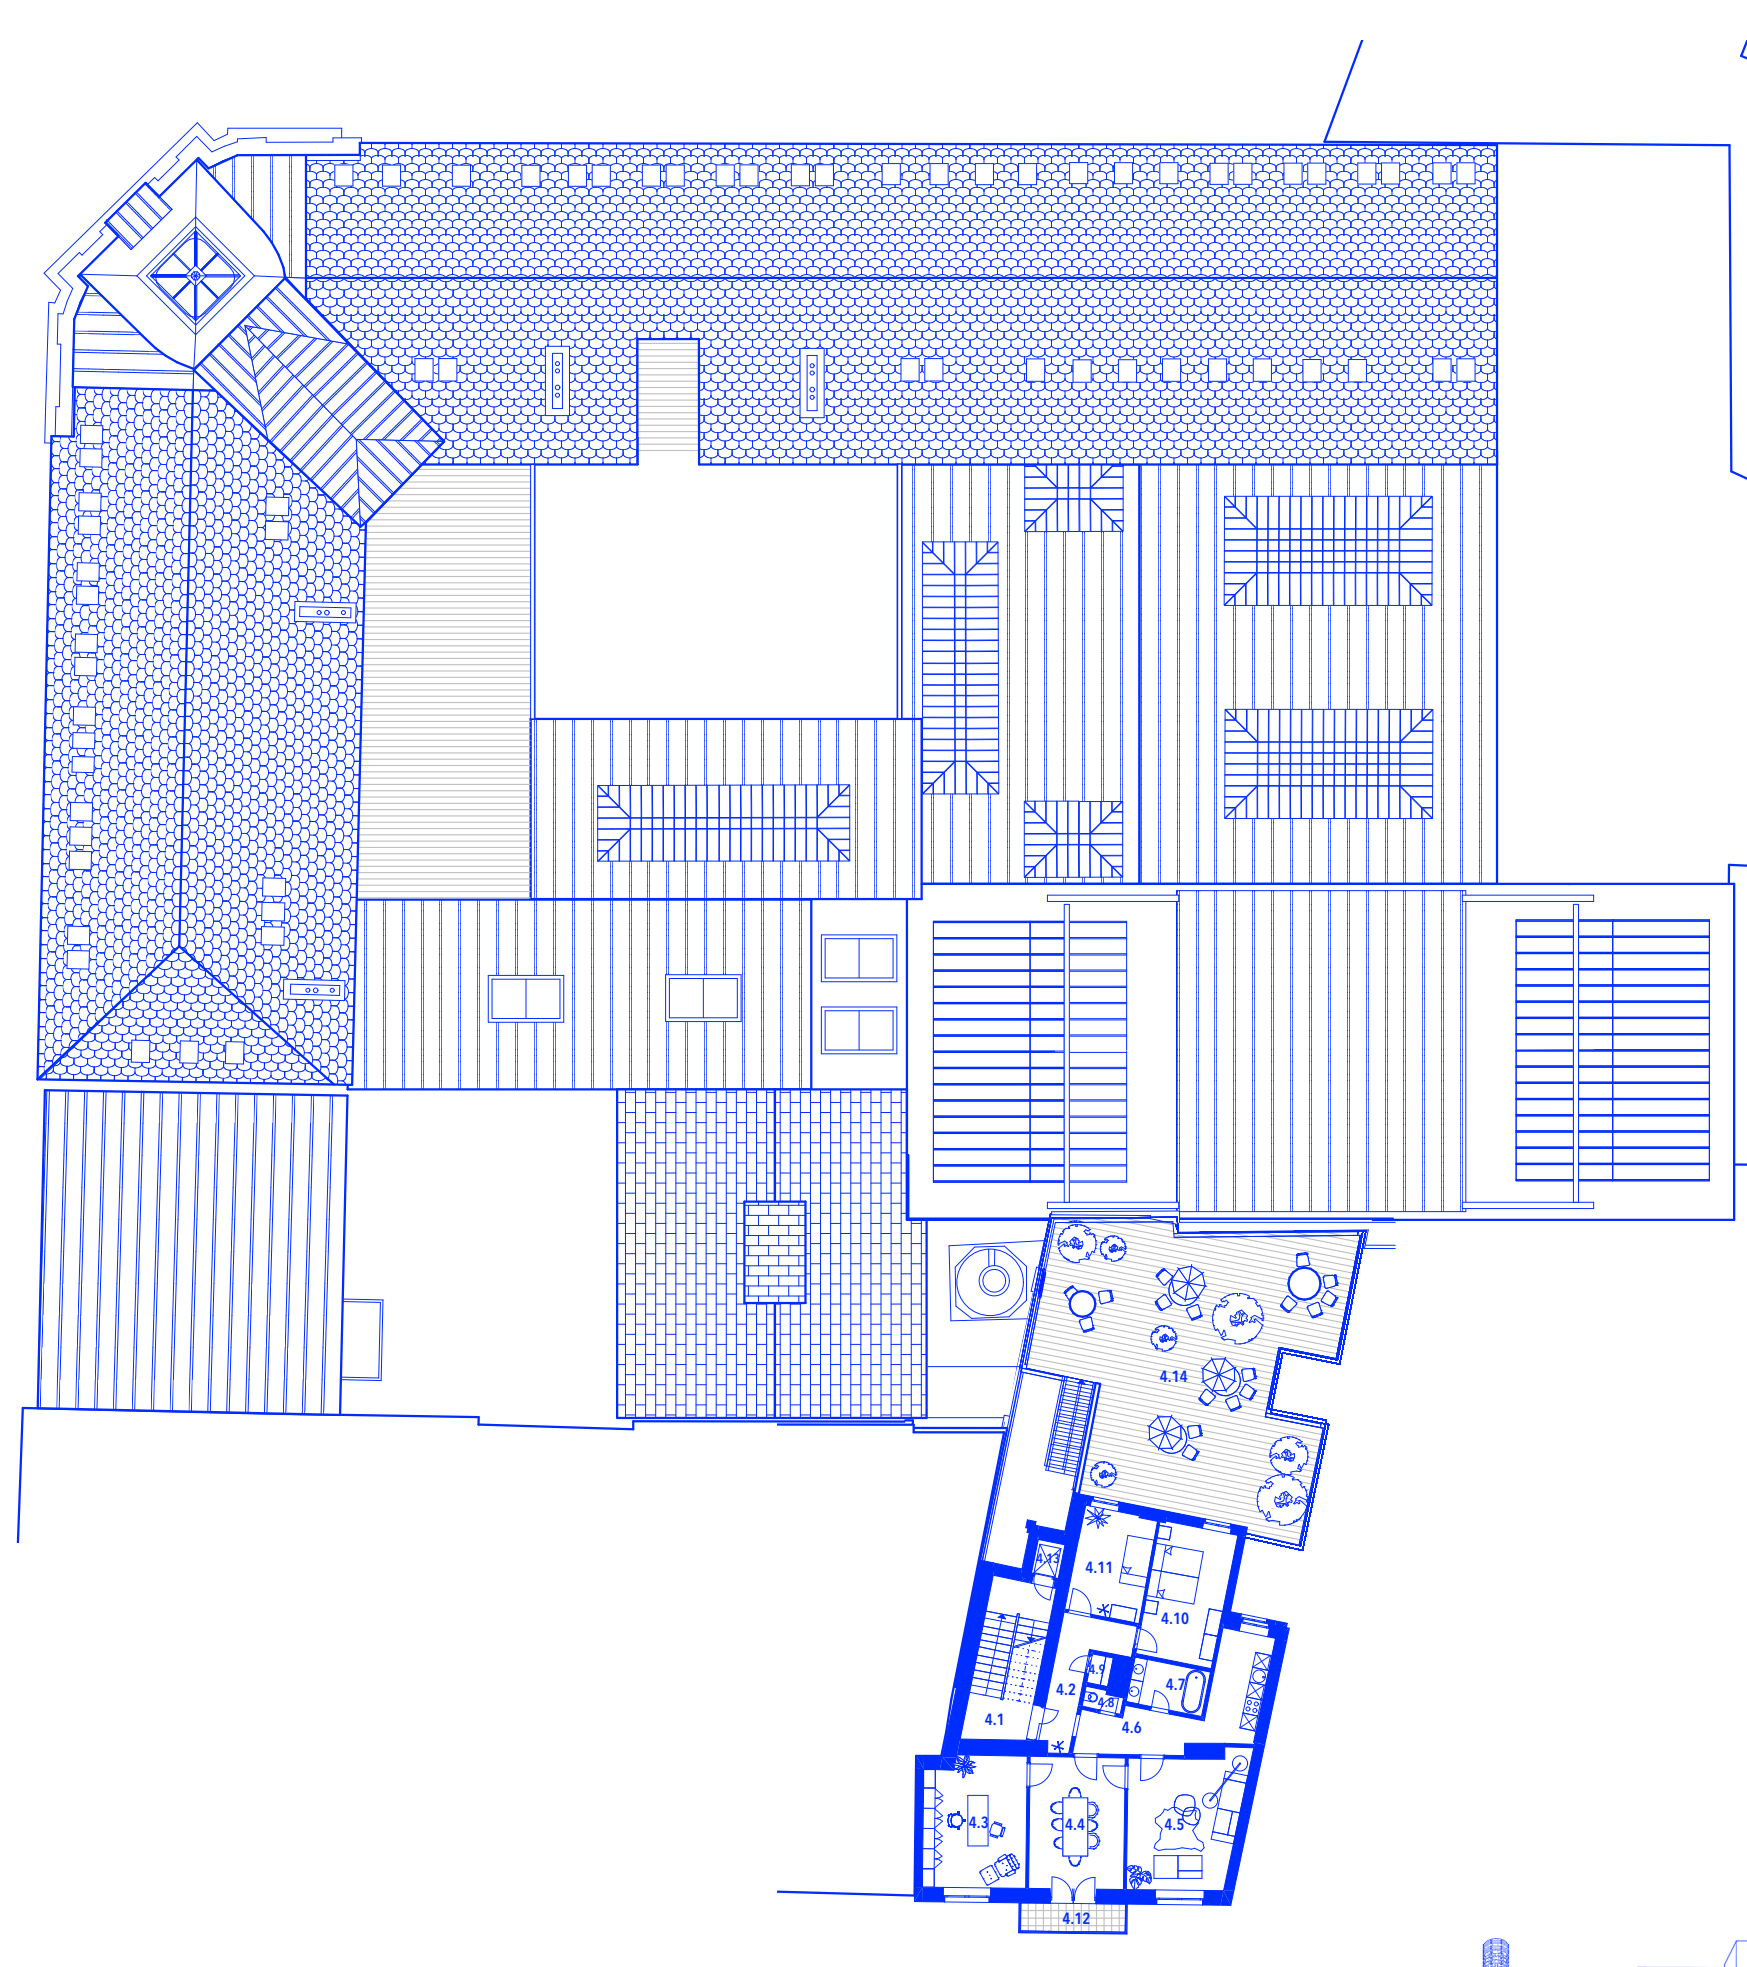

LEGENDA 4.NP

4.1	Schodisko	17,81
4.2	Přívěs	9,27
4.3	Přívěs	20,88
4.4	Jedálna	20,29
4.5	Obývací síla	23,55
4.6	Kuchyně	17,21
4.7	Kuchyně	5,47
4.8	Štád	1,13
4.9	Štád	0,97
4.10	Spálňa	16,28
4.11	Spálňa	12,22
4.12	Balkón	5,08
4.13	Výřh	1,46
4.14	Lava dířh	114,61
		263,11 m ²


PÓDORYS IV.NP

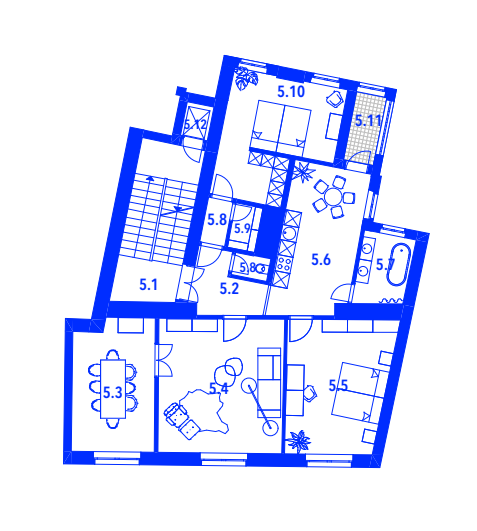

LEGENDA 5.NP

5.1	Schodisko	16,77
5.2	Přívěs	6,19
5.3	Jedálna	16,64
5.4	Obývací síla	26,33
5.5	Spálňa	21,21
5.6	Kuchyně	18,36
5.7	Kuchyně	5,27
5.8	Spálňa	1,79
5.9	WC	1,27
5.10	Spálňa	1,95
5.11	Spálňa	19,42
5.12	Výřh	3,82
		148,68 m ²


PÓDORYS V.NP

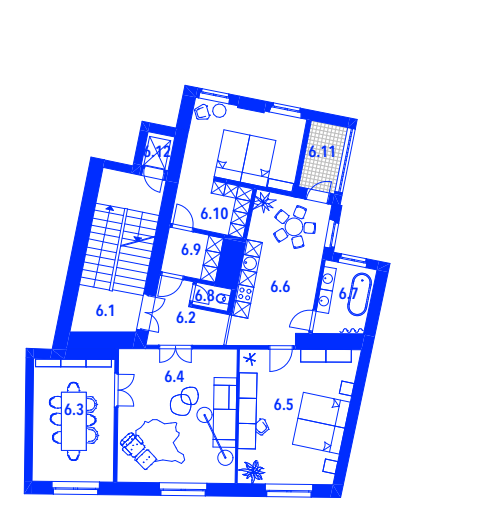

LEGENDA 6.NP

6.1	Schodisko	16,78
6.2	Přívěs	6,39
6.3	Jedálna	15,71
6.4	Obývací síla	24,98
6.5	Spálňa	22,81
6.6	Kuchyně	18,32
6.7	Kuchyně	5,47
6.8	Kuchyně	1,27
6.9	Sanit	3,95
6.10	Spálňa	19,36
6.11	Loggia	4,25
6.12	Výřh	1,46
		141,55 m ²


PÓDORYS VI.NP

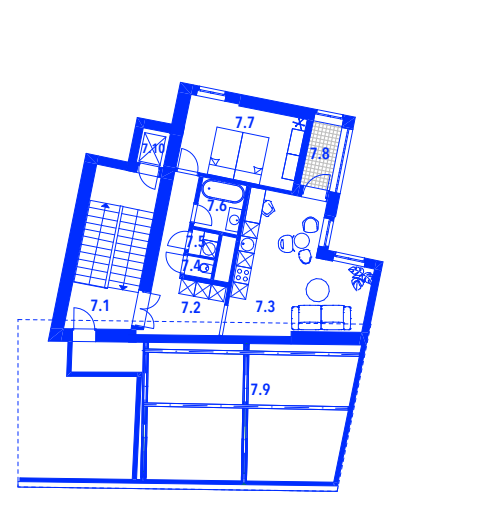

PÓDORYS VII.NP



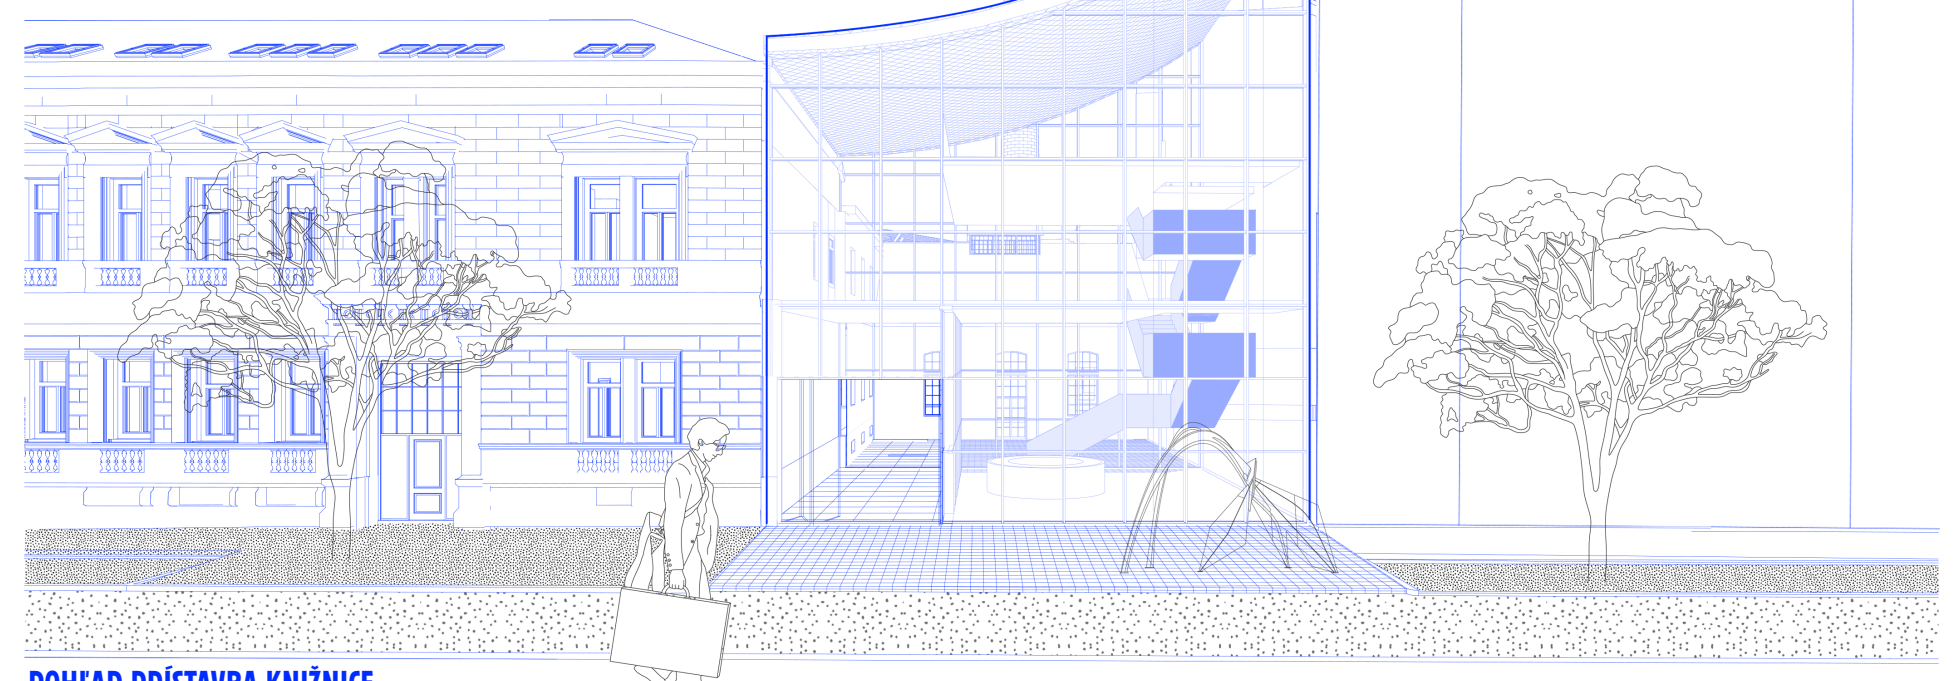

POHLAD PŘÍSTAVBA KNÍŽNICE

