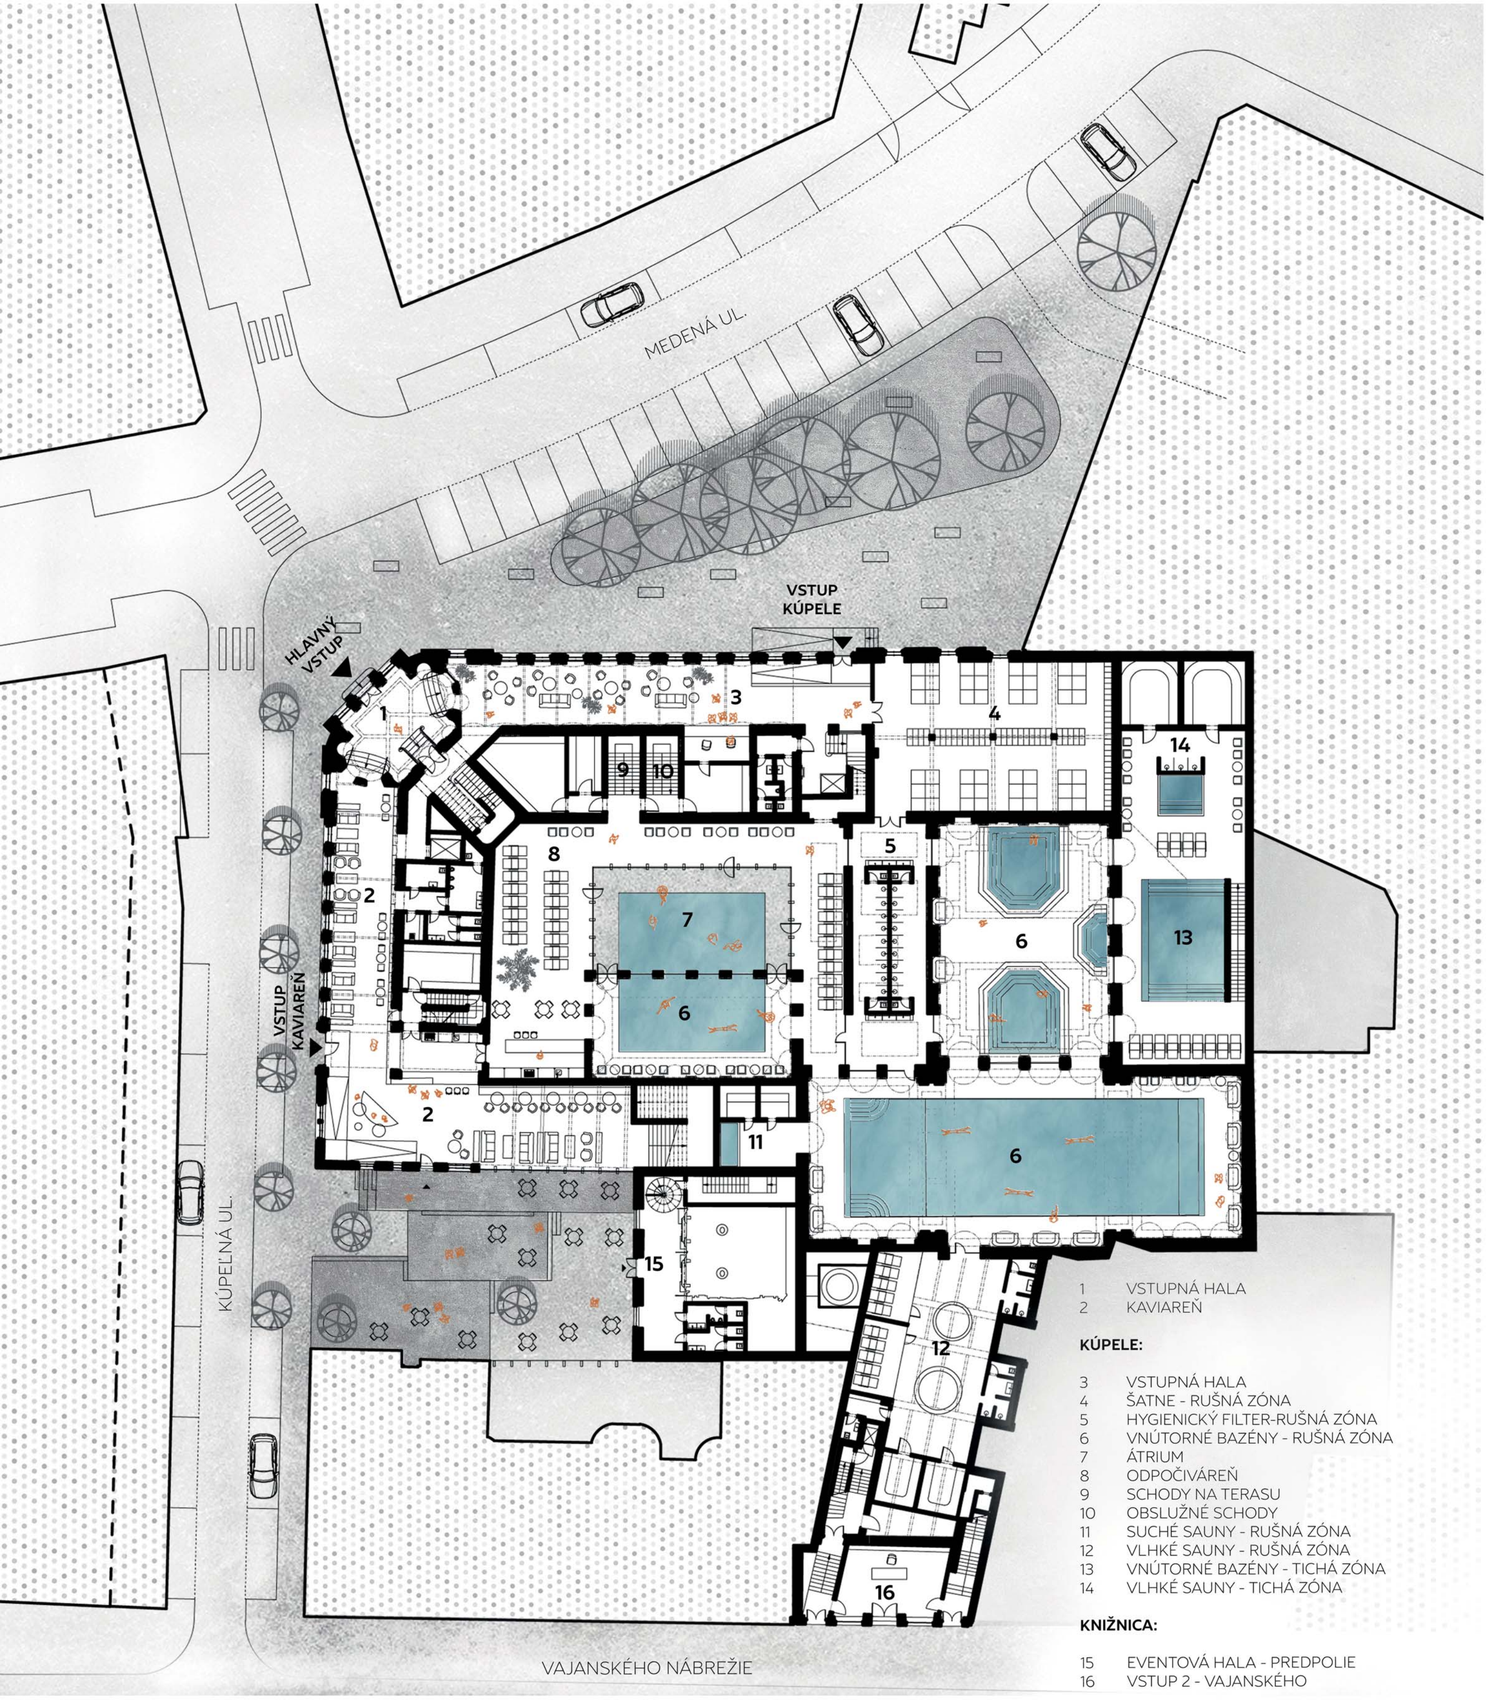

PÔDORYS 1.NP

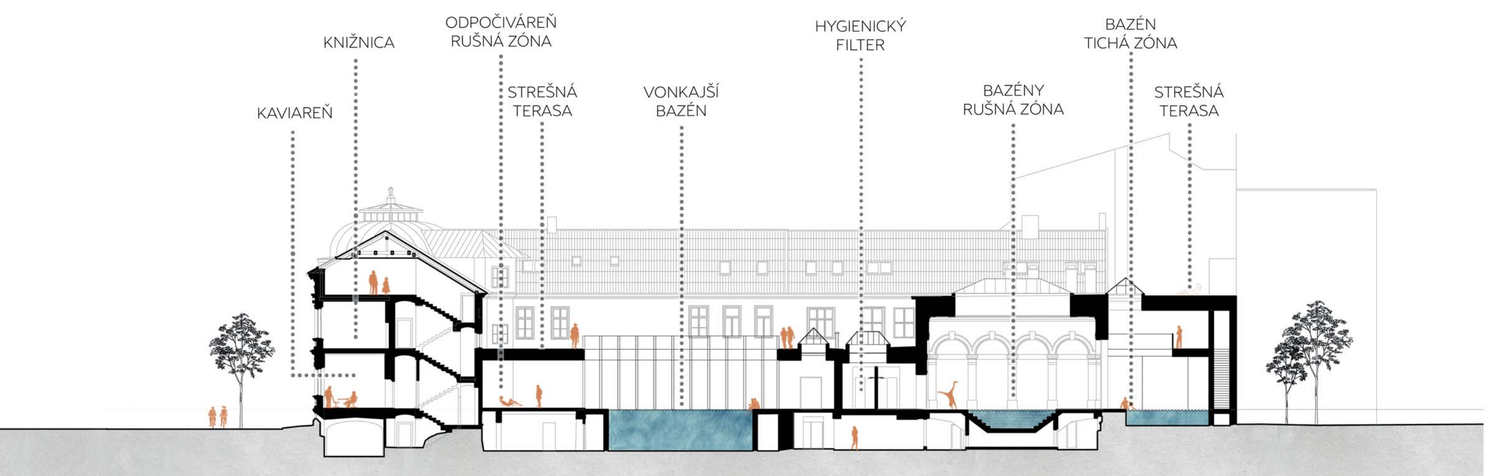

REZ

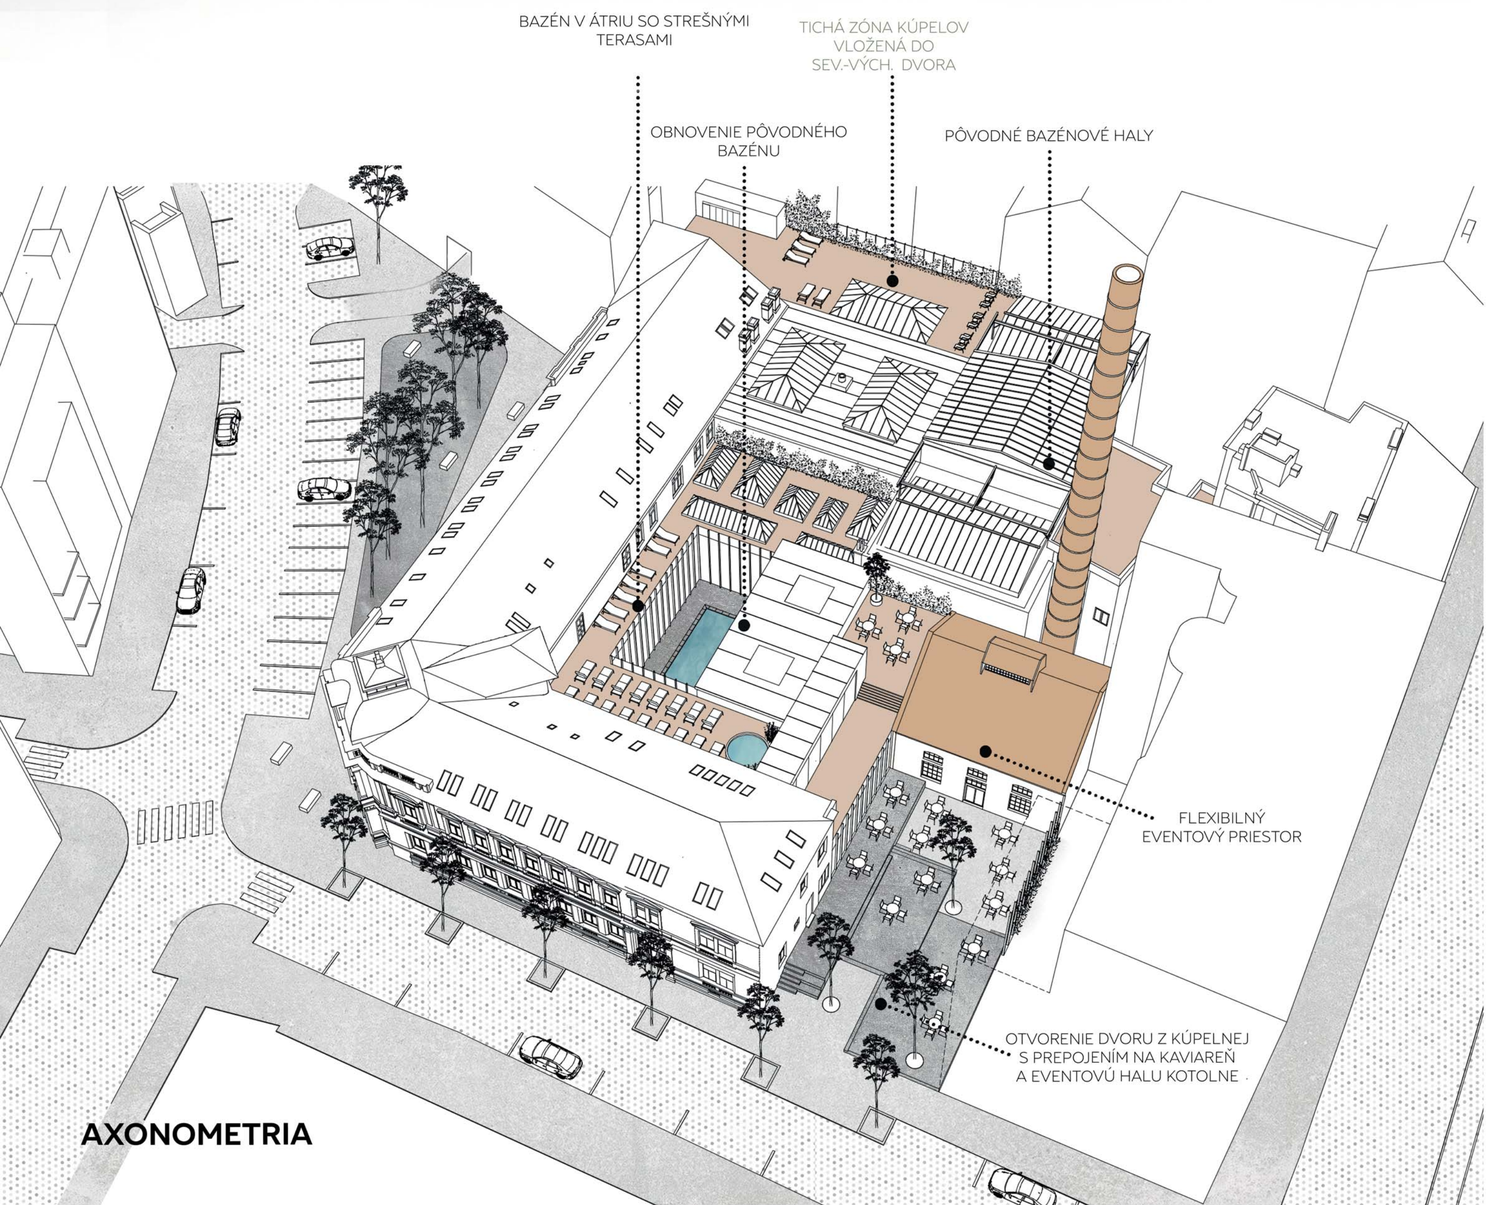

AXONOMETRIA

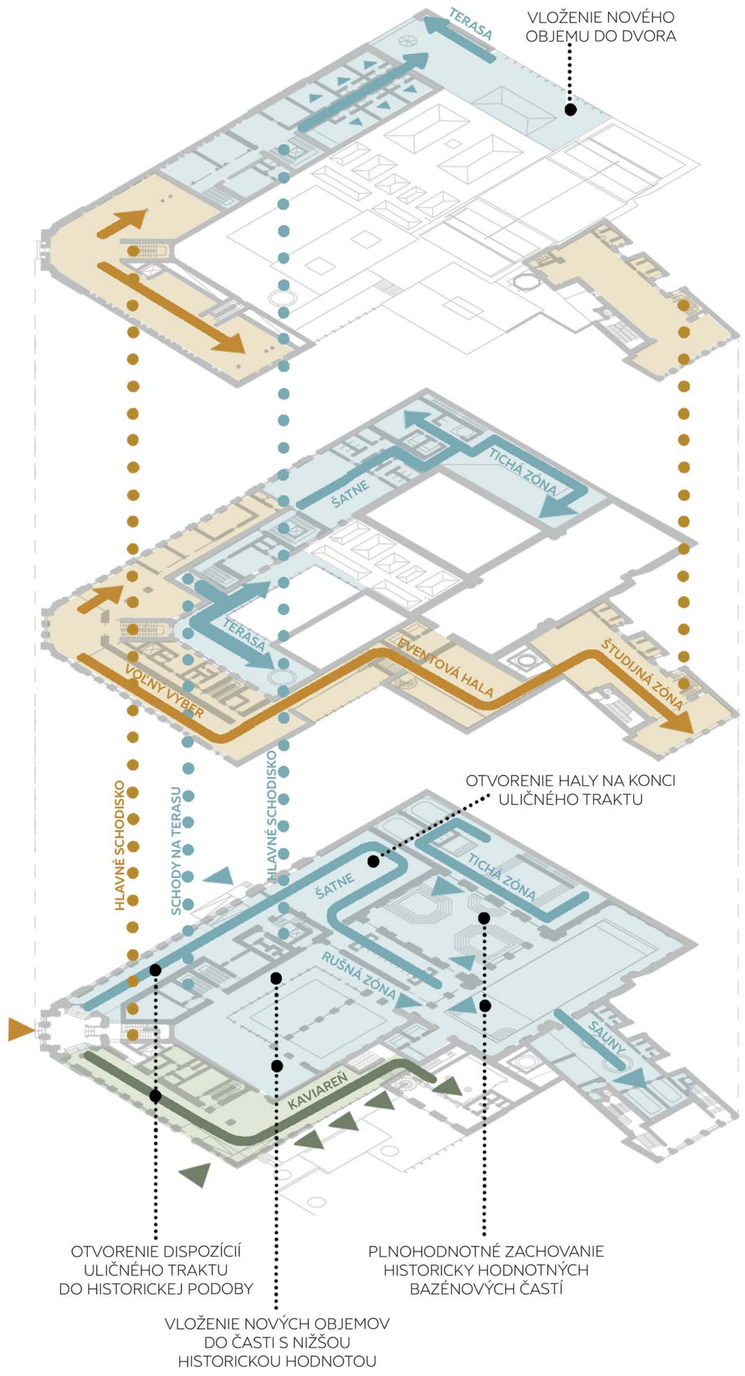

MAPA VZŤAHOV

KOTOLŇA AKO **EVENTOVÝ PRIESTOR** S NOVÝM DVOROM PRÍSTUPNÝM Z ULICE.

VONKAJŠÍ A VNÚTORNÝ BAZÉN TVORIACI VNÚTORNÉ **ÁTRIUM**.

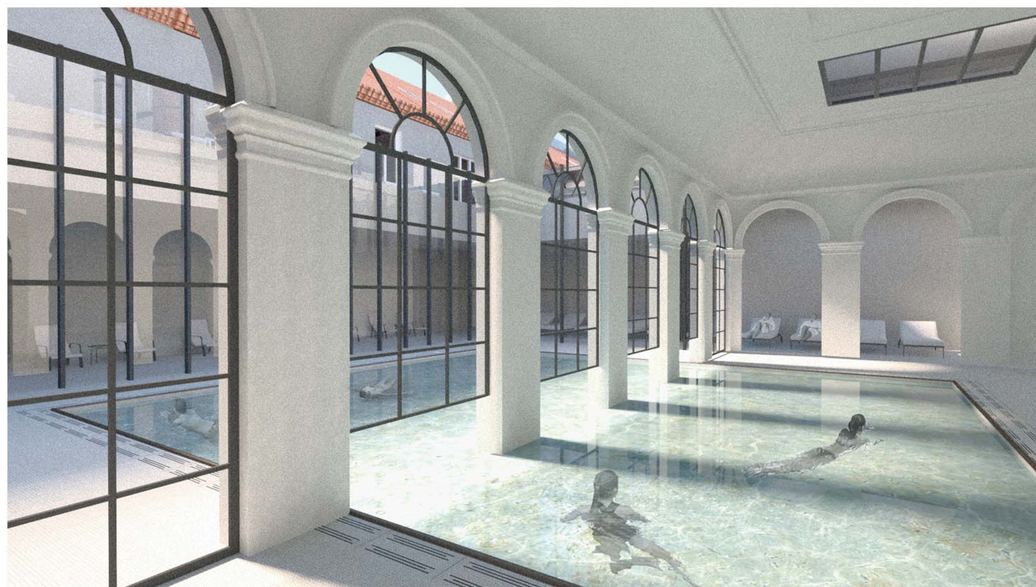

PÔDORYS 2.NP

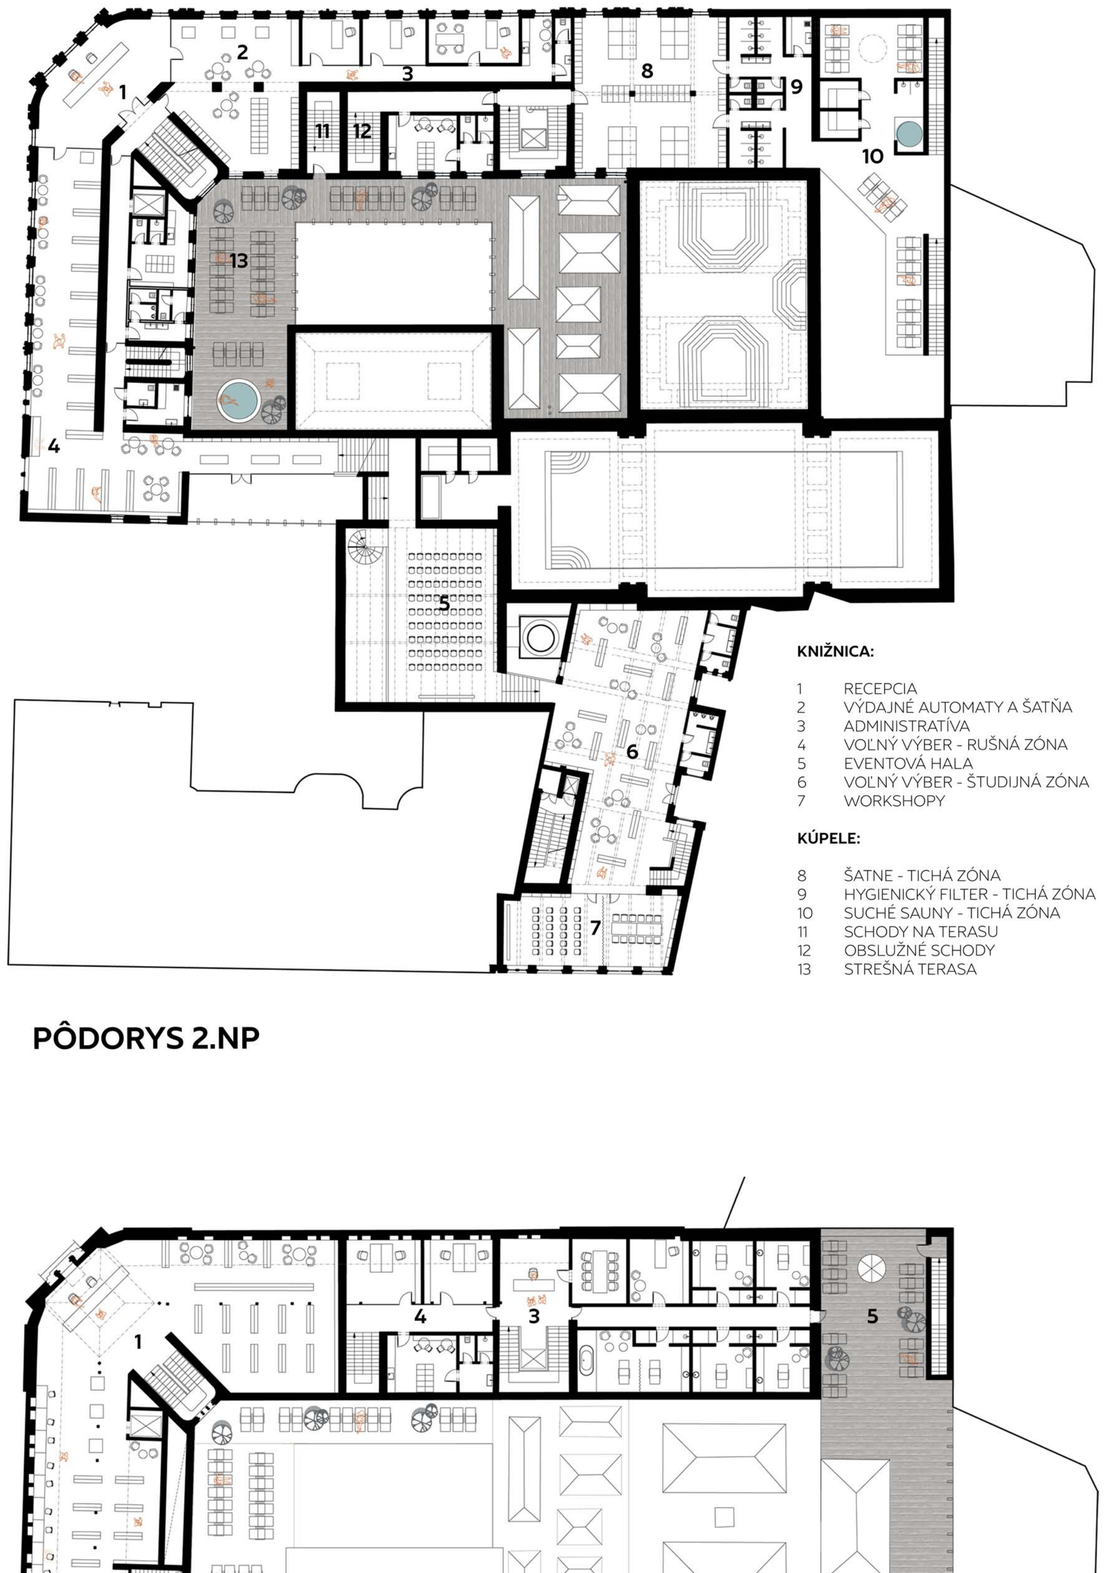

KNIŽNICA:

1 RECEPCIA
2 VÝDAJNÉ AUTOMATY A ŠATŇA
3 ADMINISTRATÍVA
4 VOĽNÝ VÝBER - RUŠNÁ ZÓNA
5 EVENTOVÁ HALA
6 VOĽNÝ VÝBER - ŠTUDIJNÁ ZÓNA
7 WORKSHOPY

KÚPELE:

8 ŠATNE - TICHÁ ZÓNA
9 HYGIENICKÝ FILTER - TICHÁ ZÓNA
10 SUCHÉ SAUNY - TICHÁ ZÓNA
11 SCHODY NA TERASU
12 OBSLUŽNÉ SCHODY
13 STREŠNÁ TERASA

PÔDORYS 3.NP

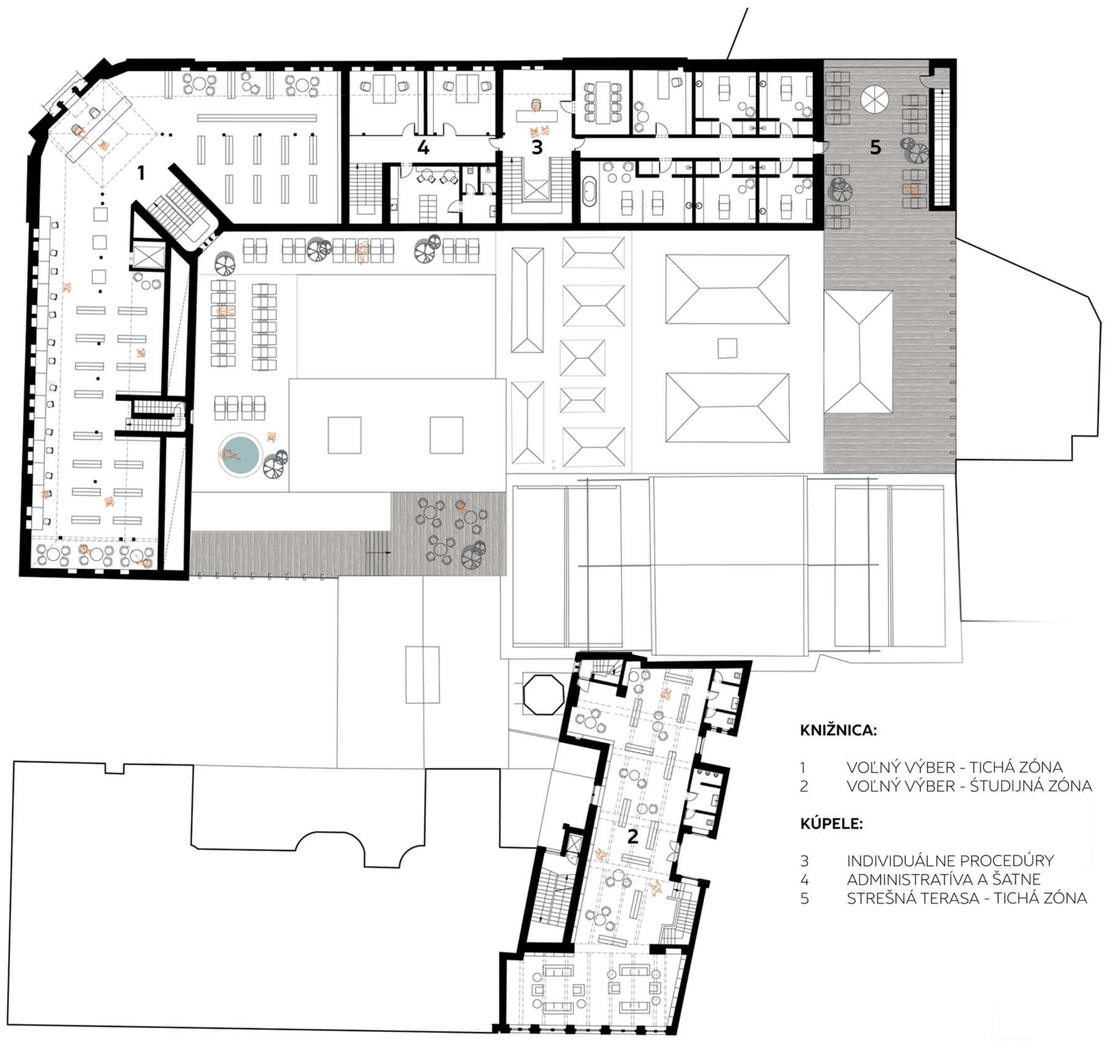

KNIŽNICA:

1 VOĽNÝ VÝBER - TICHÁ ZÓNA
2 VOĽNÝ VÝBER - ŠTUDIJNÁ ZÓNA

KÚPELE:

3 INDIVIDUÁLNE PROCEDÚRY
4 ADMINISTRATÍVA A ŠATNE
5 STREŠNÁ TERASA - TICHÁ ZÓNA

PÔDORYS 4.-6.NP A STRECHY

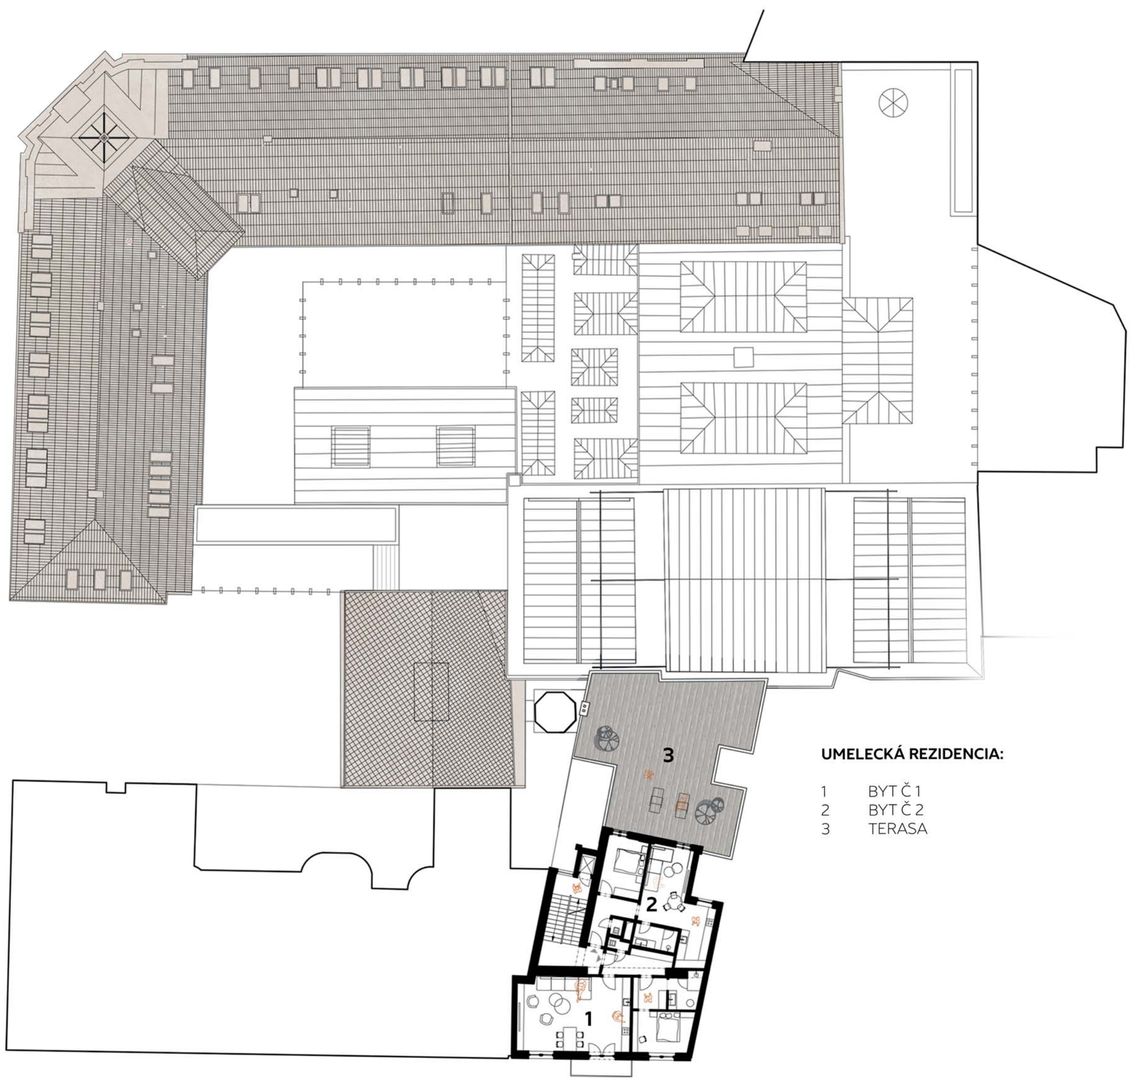

UMELECKÁ REZIDENCIA:

1 BYT Č.1
2 BYT Č.2
3 TERASA

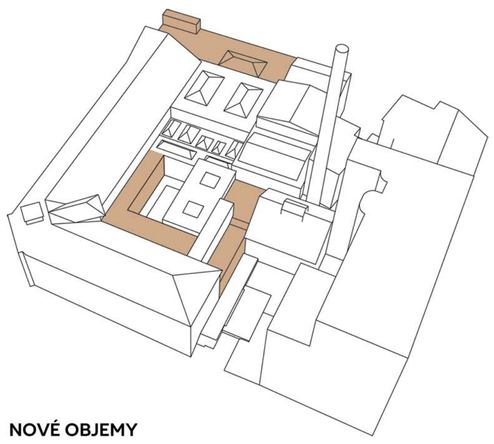

NOVÉ OBJEMY

VLOŽENÍM OBJEKTU **TICHEJ ZÓNY KÚPEĽOV DO SEVEROVÝCHODNÉHO DVORA** SA TENTO PRIESTOR DOSTÁVA DO PRIAMEJ INTERAKCIE S NAJHODNOTNEJŠÍMI ČASŤAMI PÔVODNÝCH KÚPEĽOV A DOPĹŇA ICH O CHÝBAJÚCU FUNKCIU.

V CENTRÁLNEJ ČASTI VZNIKÁ **NOVÉ ÁTRIUM** DEFINOVANÉ NOVÝMI OBJEMAMI.

V MIESTE PÔVODNÝCH PRIESTOROV S NIŽŠOU HISTORICKOU HODNOTOU A **REHABILITÁCIOU „DIEVČENSKÉHO BAZÉNU“** DO JEHO PÔVODNEJ FUNKCIE.

NOVÉ PLOCHY

OTVORENÍM ZÁPADNÉHO DVORA V PREDPOLÍ PÔVODNEJ KOTOLNE VYTVÁRAME **VEREJNÝ POBYTOVÝ PRIESTOR** BEZ ZÁSAHU DO FASÁD HISTORICKÉHO ULIČNÉHO KRÍDLA A ZÁROVEŇ V PRIAMEJ NADVÄZNOSTI NA VEREJNÉ FUNKCIE KAVIARNE A EVENTOVEJ HALY V KOTOLNI.

STREŠNÁ KRAJINA TERÁS NOVOVLOŽENÝCH OBJEMOV DOPĹŇA PÔVODNÚ **KRAJINU SVETLÍKOV** A VYTVÁRA SPLEŤ VONKAJŠÍCH PRIESTOROV **RÔZNEHO STUPŇA INTIMITY** V NADVÄZNOSTI NA VŠETKY ZÓNY KOMPLEXU.

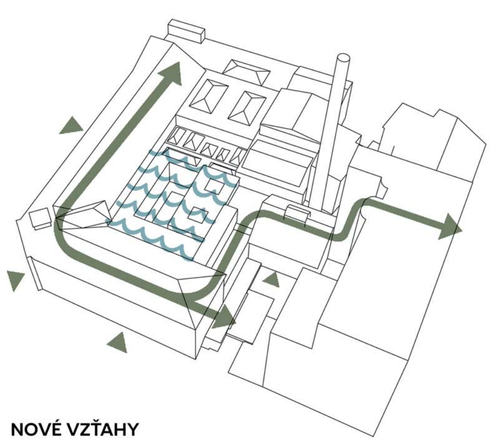

NOVÉ VZŤAHY

STAVEBNÝM **UVOĽNENÍM** PRIESTOROV **ULIČNÉHO TRAKTU** ZVÝRAZŇUJEME PÔVODNÚ DISPOZÍCIU S CHARAKTERISTICKÝM STROPOM, AKO AJ VYTVÁRAME LINEÁRNE PREPOJENÝ VEREJNÝ PRIESTOR S NÁROŽNOU VSTUPNOU HALOU UPROSTRED.

V HĹBKE DISPOZÍCIE TENTO TRAKT PREPLÁVA DO EVENTOVEJ HALY A NÁSLEDNE AŽ DO OBJEKTU NA VAJANSKÉHO ULICI.

TAKTO PREPOJENÝ TRAKT TIEŽ TVORÍ **VYMEDZENIE** PRE VNÚTORNÝ SVET KÚPEĽOV VLOŽENÝ DO HĹBKY KOMPLEXU SO SVOJOU **POTREBNOU UZATVORENOSŤOU VOČI ULICI.**

KRAJINA VONKAJŠÍCH PLÔCH **V RÔZNYCH VÝŠKOVÝCH ÚROVNIACH** ODOHRÁVAJÚCA SA OD CENTRÁLNEHO ÁTRIA.

TICHÁ ZÓNA KÚPEĽOV V NAJUZAVRETEJŠEJ ČASTI OBJEKTU.