


Lávky cez Chorvátske rameno v Petržalke

Lávka č. 3




Navrhovaná pešia lávka, subtilný visutý pás (oceľové laná a ľahká prvková mostovka) s nízkym vzopätím, spája obytnú zónu na západnom brehu Chorvátskeho ramena s plánovaným rozšírením električkovej trate petržalskej osi. Pešie ťahy na východnom brehu kanálu tak priamo spájajú záujmové body v území a zbiehajú sa k nábrežnej promenáde a pokračujú na pešiu lávku. Na opačnej strane je verejný priestor doplnený o kombináciu schodiska a rampy, ktoré ponúkajú priame prekonanie výškového rozdielu, ako aj pobytové plochy na sedenie.

- | | | | |
|--|-------------------------|--|-------------------------|
| | Navrhovaná lávka | | Smetný kôš EVO-EVK 255 |
| | Nízka intenzívna zeleň | | Lavička EVL-EVO |
| | Nízka extenzívna zeleň | | Stĺpkové osvetlenie |
| | Svahovanie chor. ramena | | Stožiarové osvetlenie |
| | Spevnené plochy | | Existujúca vysoká zeleň |
| | Prírodný chodník - mlat | | Navrhovaná vysoká zeleň |

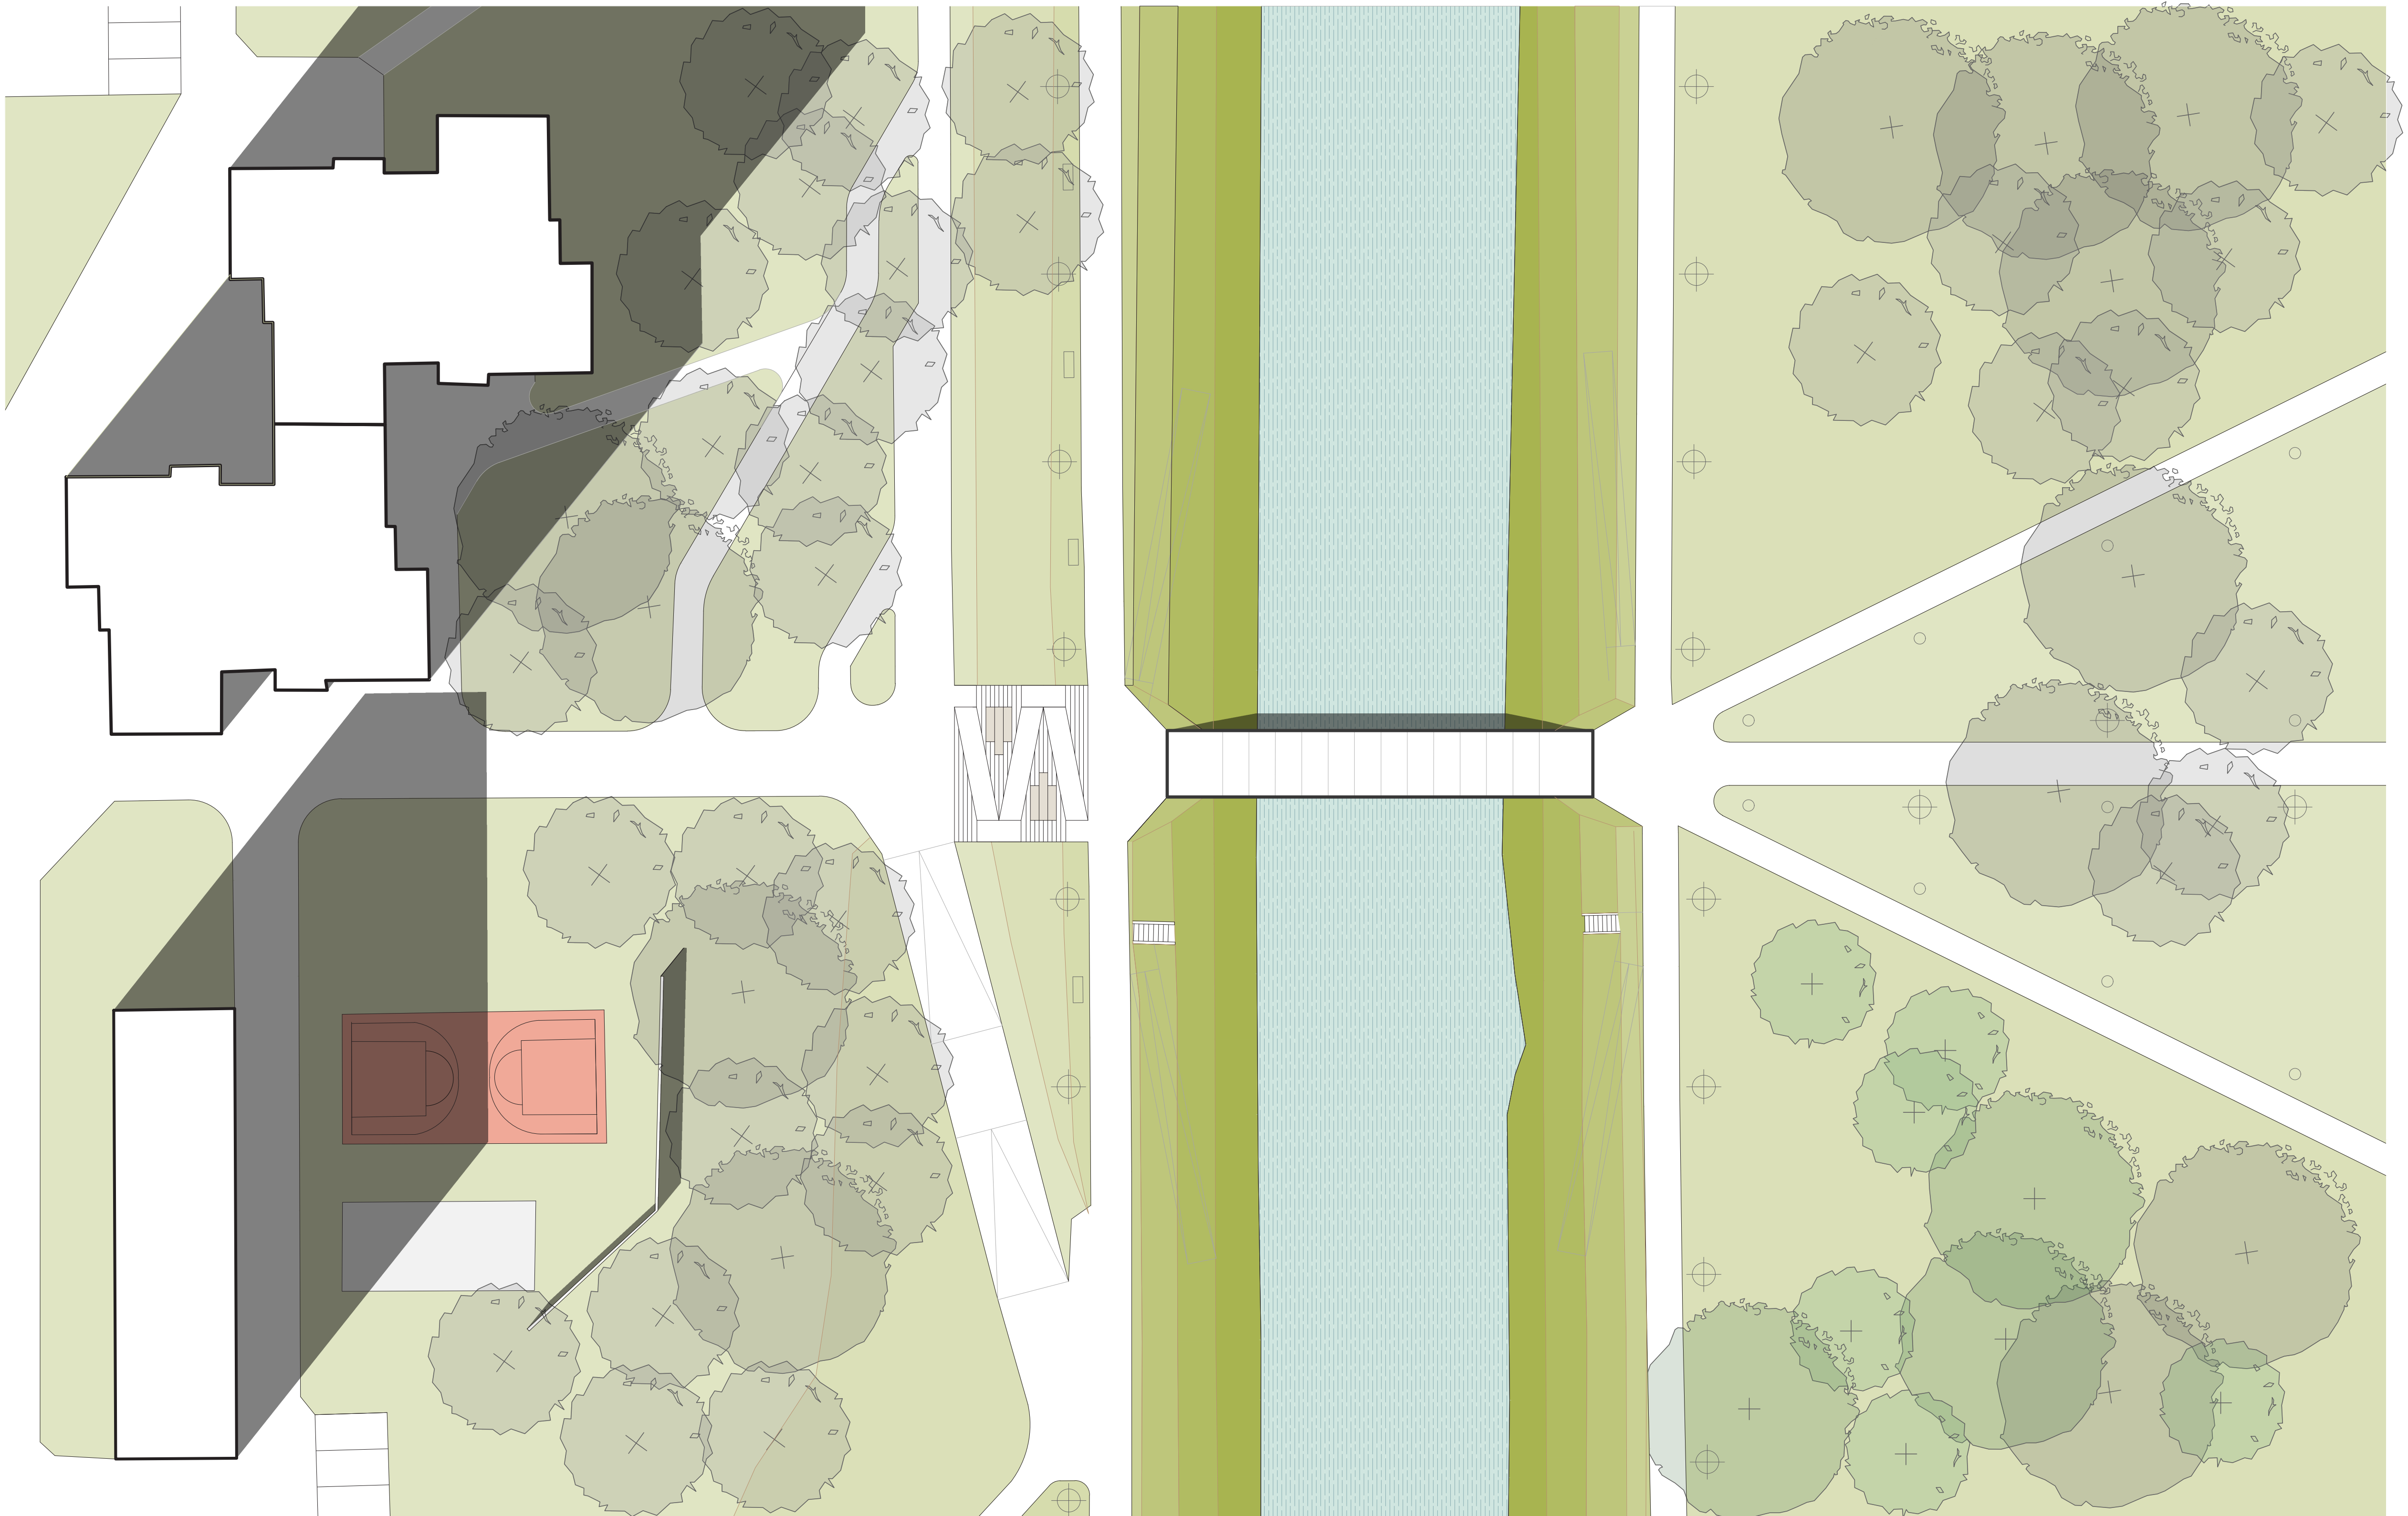


Lávky cez Chorvátske rameno v Petržalke

Lávka č. 3

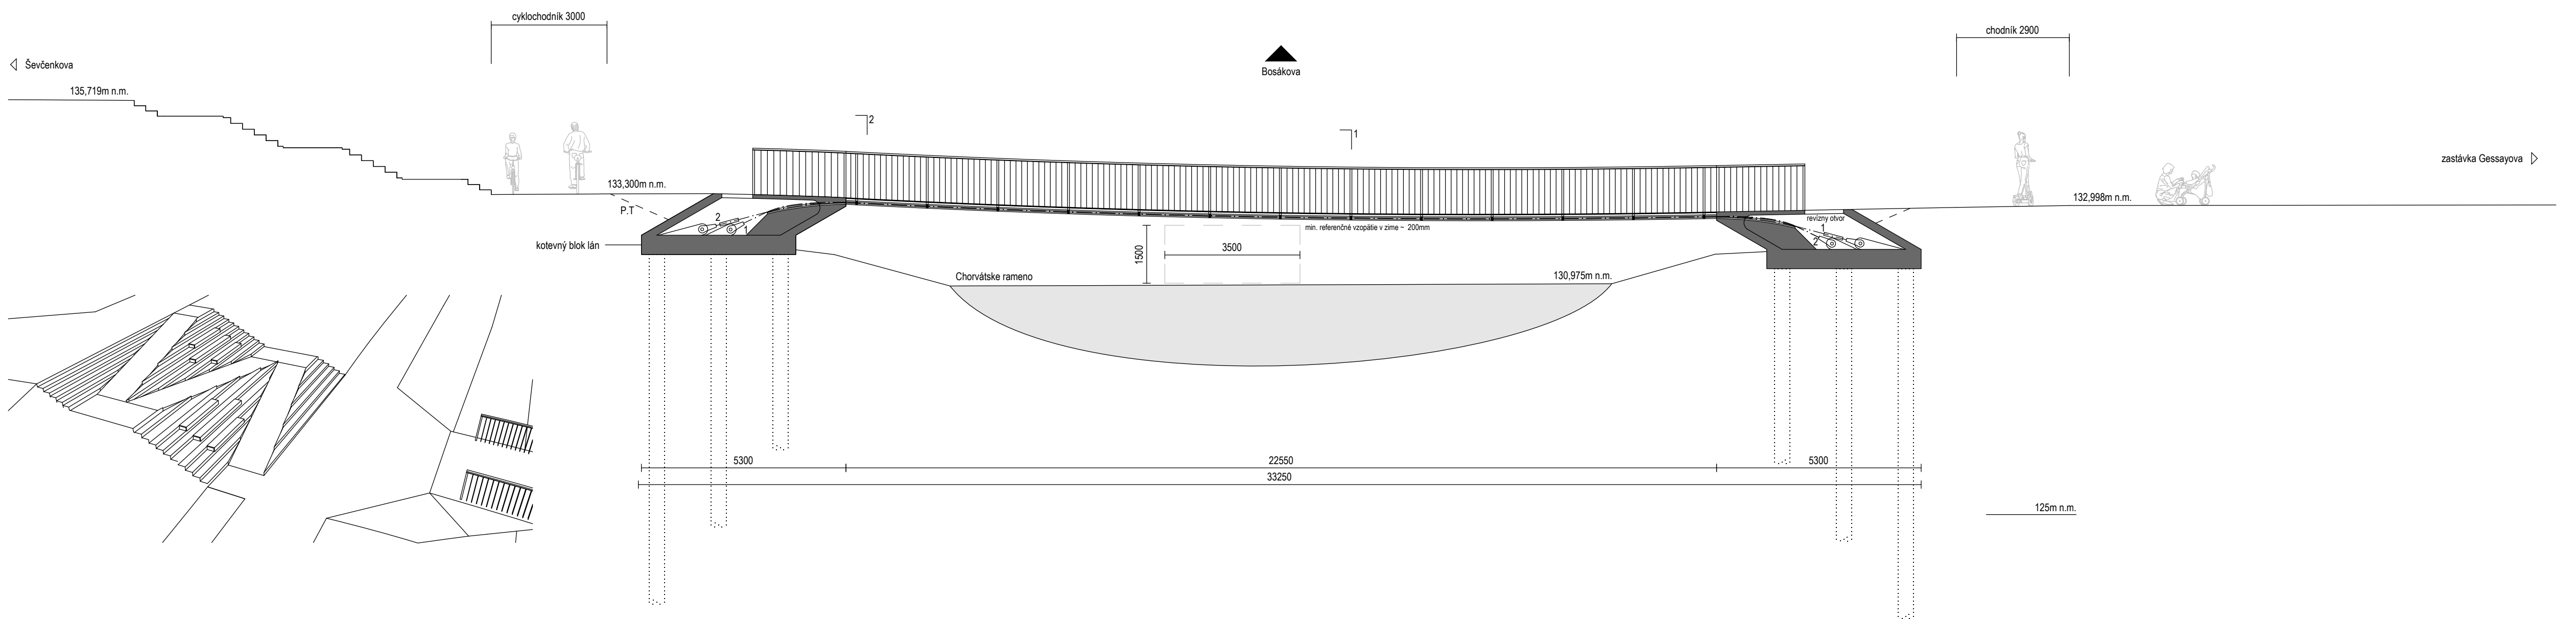

v strede rozpätia 1
1:50

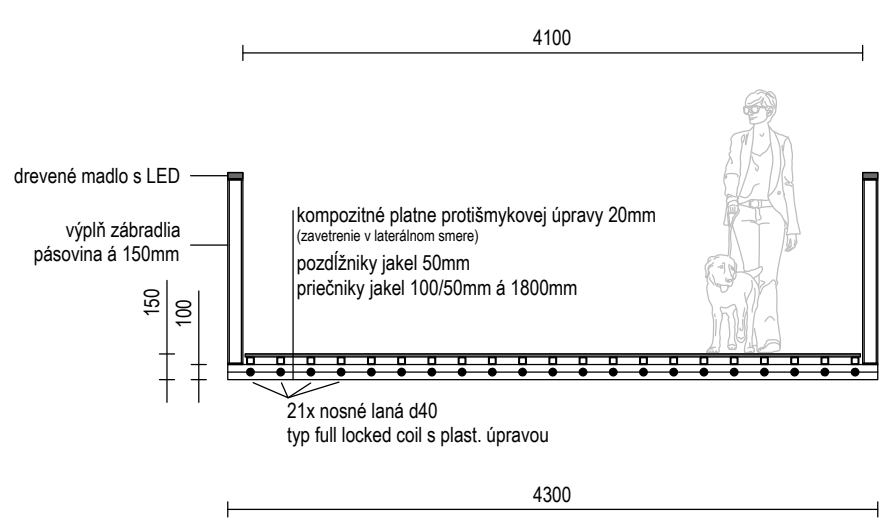

nad oporou 2
1:50

