

2,2 m



10 m



Miesta zastavenia, v minulosti najmä križe a kaplnky, bývali doplnované výsadbou stromov poskytujúcich osviežujúci tieň. To z nich robilo miesta odpočinku na ceste. Niekedy iba na ceste z pola, inokedy na dlhej púti.

Pandémia covidu urobila radikálny rez našou spoločnosťou. Podľa strom istôt a zmenila hranice toho, čo sme boli schopní a ochotní prijať ako súčasť našej reality. Mnohým z nás však uštedrila ešte o mnoho tvrdšiu ranu v podobe odchodu našich blízkych.

Výtvarným zásahom vystupuje z trávniku mohutný, viac ako 10 m široký a 2 m vysoký betónový peň ukončený vodorovným rezom, z ktorého vyrastá štvorica líp. Mierne kubisticky štylizovaný tvar samotného pňa je vytváraný systémom bednenia s odstupňovanými vrstvami. Výsledkom je odliatok z pohľadového betónu s výraznou plastickou štruktúrou pripomínajúcou kôru prastarého stromu ohromných rozmerov, v ktorej je v maximálnej miere skopírovaná kresba dreva použitého šalovania z neholovaných dosiek. Vzniká tým monumentálny fragment, ktorý medzi krívkami svojich koreňov vytvára pomocou vsadených lavičiek z dreveného masívu miesta na odpočinok a pomyselné prepojenie sa s generáciami minulými. Na takto vytvarované návršie vedie betónová, asi 2 metre široká plošina, ktorá návštevníkovi umožní vystúpať doprostred centrálne koncipovaného pietneho miesta tvoreného štvoricou listnatých stromov. Tento rozložitý peň/podstavec vyzdvihuje pietne miesto nad úroveň okolitého trávnatého terénu a na svojom vrchole dáva opäť priestor zeleni.


Realizácia objektu by prebiehala vytvorením modelu 1:1, formy a odliatku. Časť formy budú na mieste zostavené na pripravené betónové základové pásy a vo vrstvách do nich bude nanášaný striekajúci betón doplnený tvarovanou betonárskou výstužou. Vnútro priestoru objektu bude po úplnom vytvrdnutí vyplnený zeminou. Samotný objekt by mal byť vrátane základov iba akousi betónovou skružou, ktorá nebráni koreňovému systému stromov pokračovať do hĺbky.

Uprostred štvorice stromov v centrálnej časti pamätníku vznikne miesto na vsadenie tabuľky s textom objasňujúcim zameranie pietneho miesta.

Sklon šikmej plošiny vedúcej doprostred vzniknutého návršia by sa prispôbil štandardom bezbariérových prístupov.

Náklady na údržbu diela by v prvých mesiacoch zahŕňovali dodatočné zavlažovanie trávinatej plochy a stromov, postupom času kosenie trávy na pamätníku a v jeho okolí, prípadne v odstraňovaní možného graffiti.

Predpokladaný rozpočet diela nepresiahne maximálny limit stanovený v podmienkach súťaže.

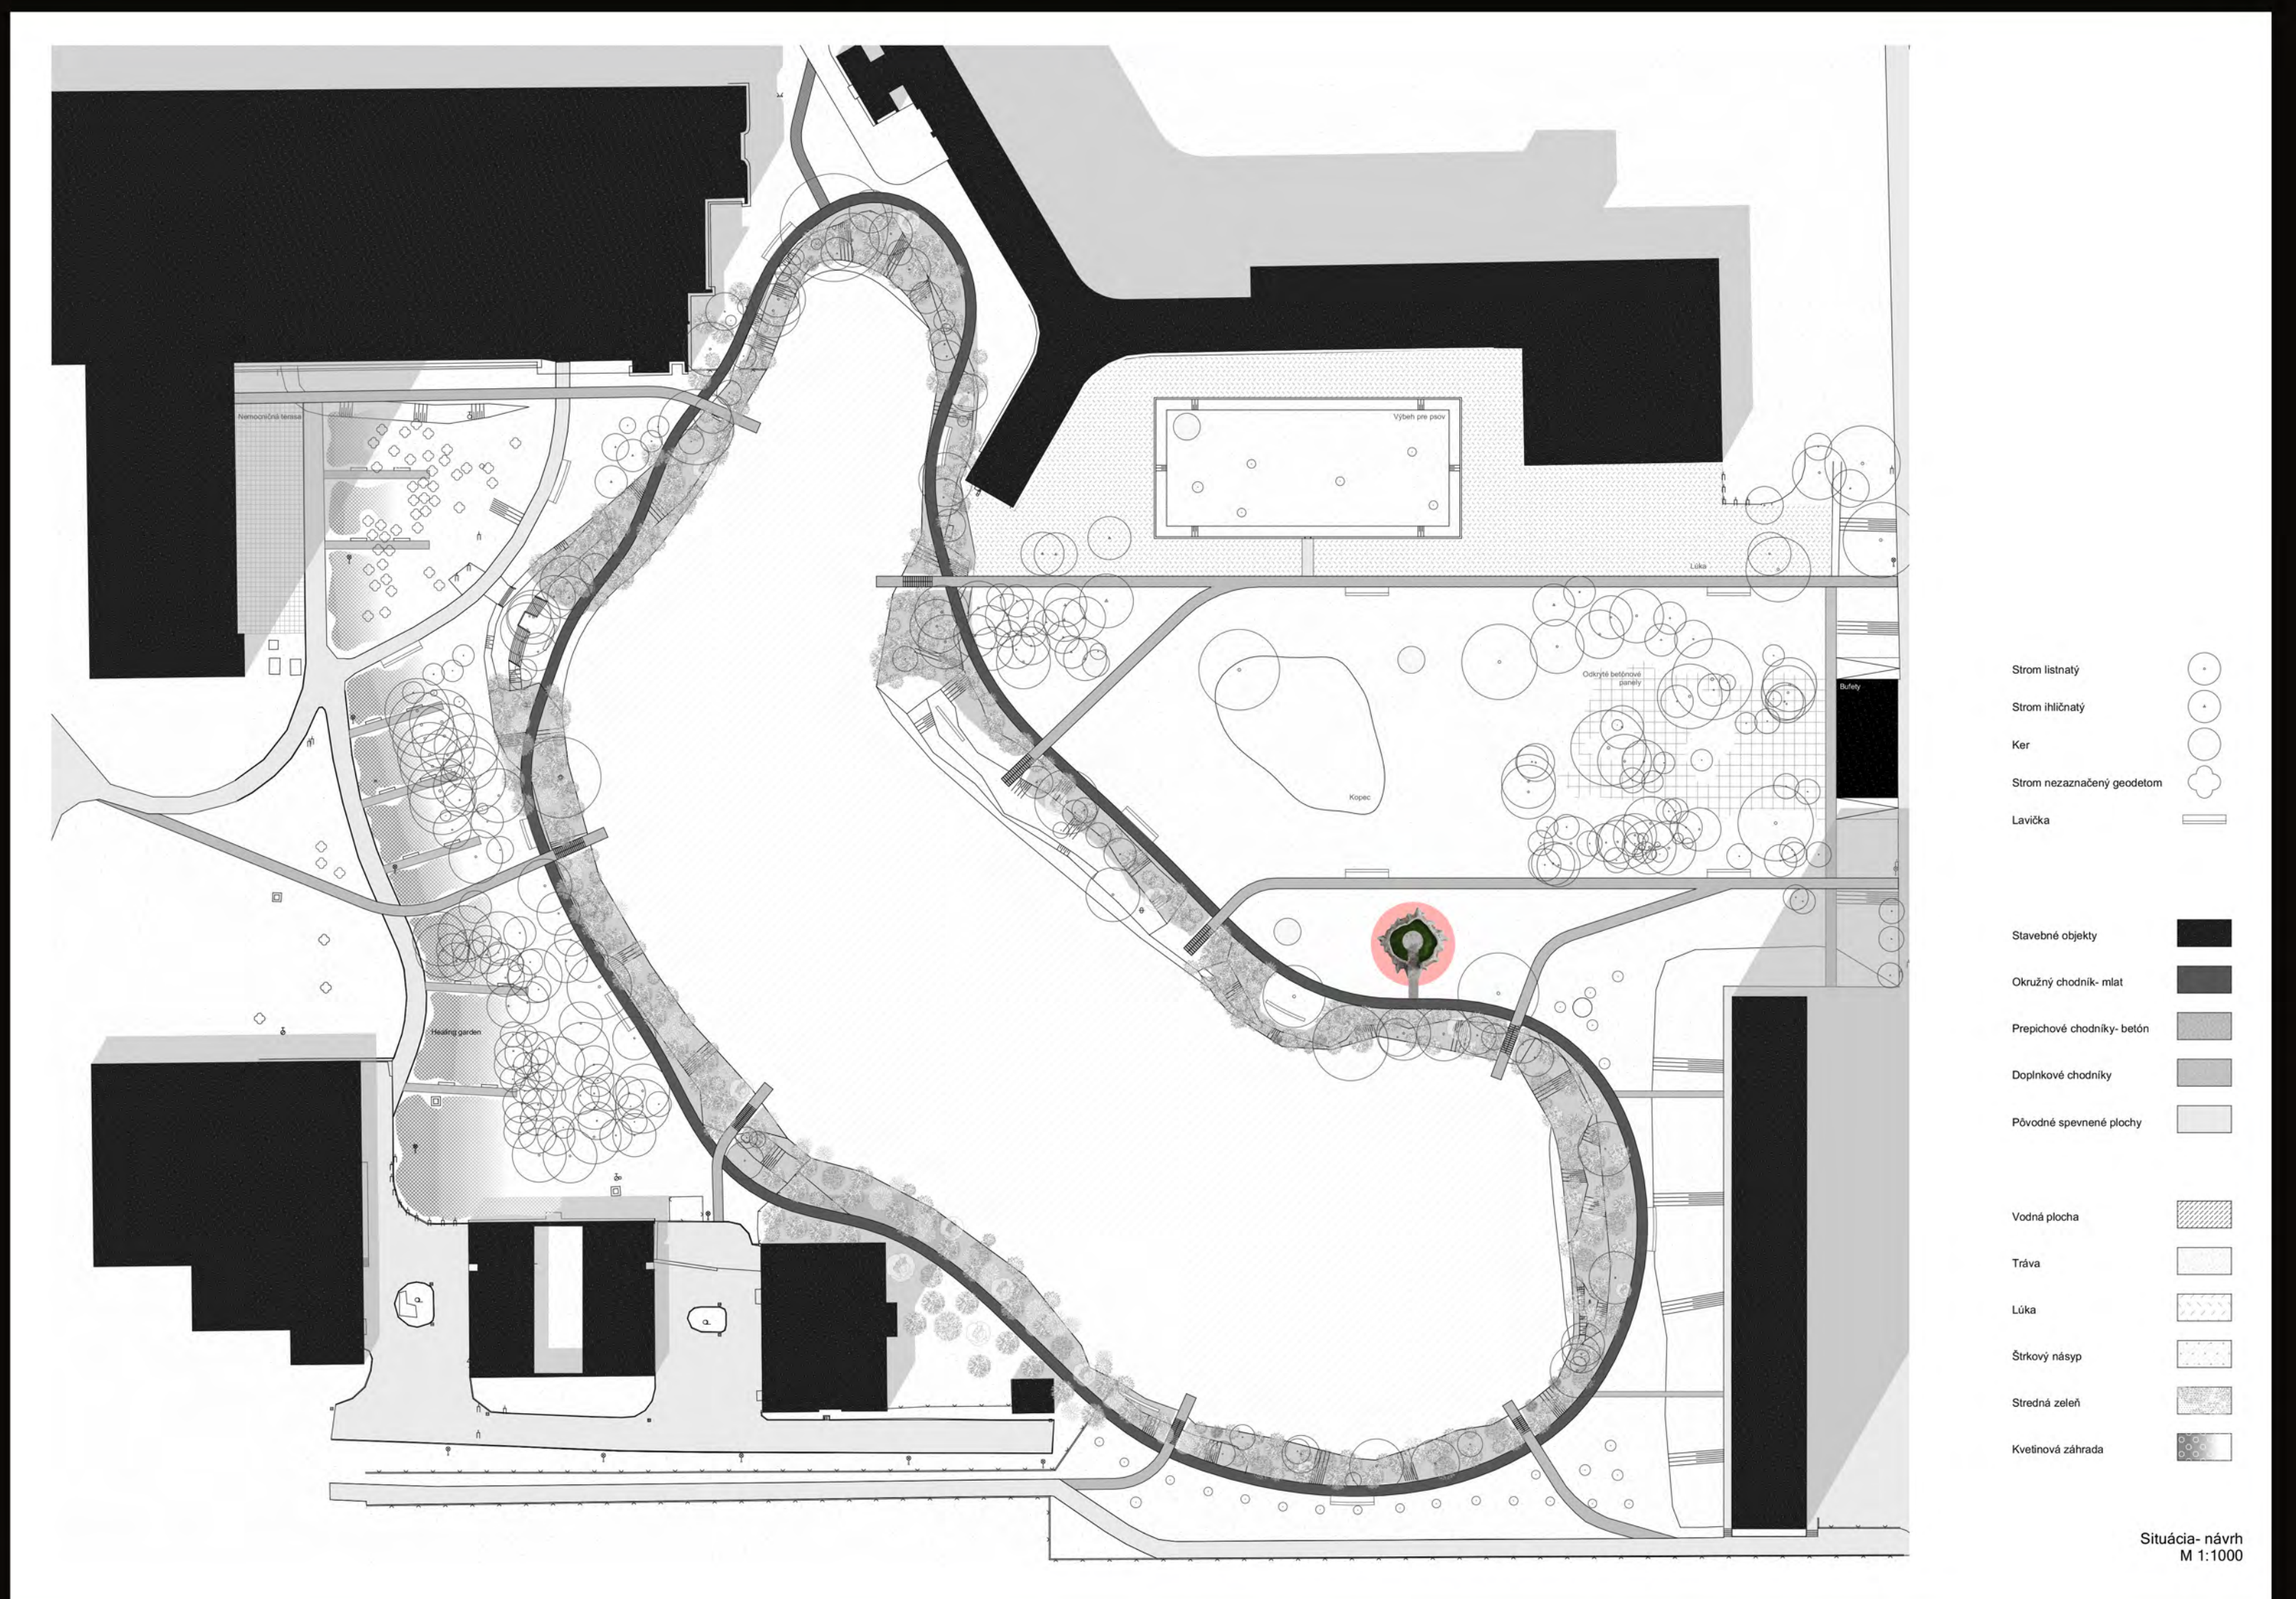

Situácia - návrh
M 1:1000

